



PLANIMETRIA ALLACCIAIMENTO RETI UTENZE

SCALA 1:1000

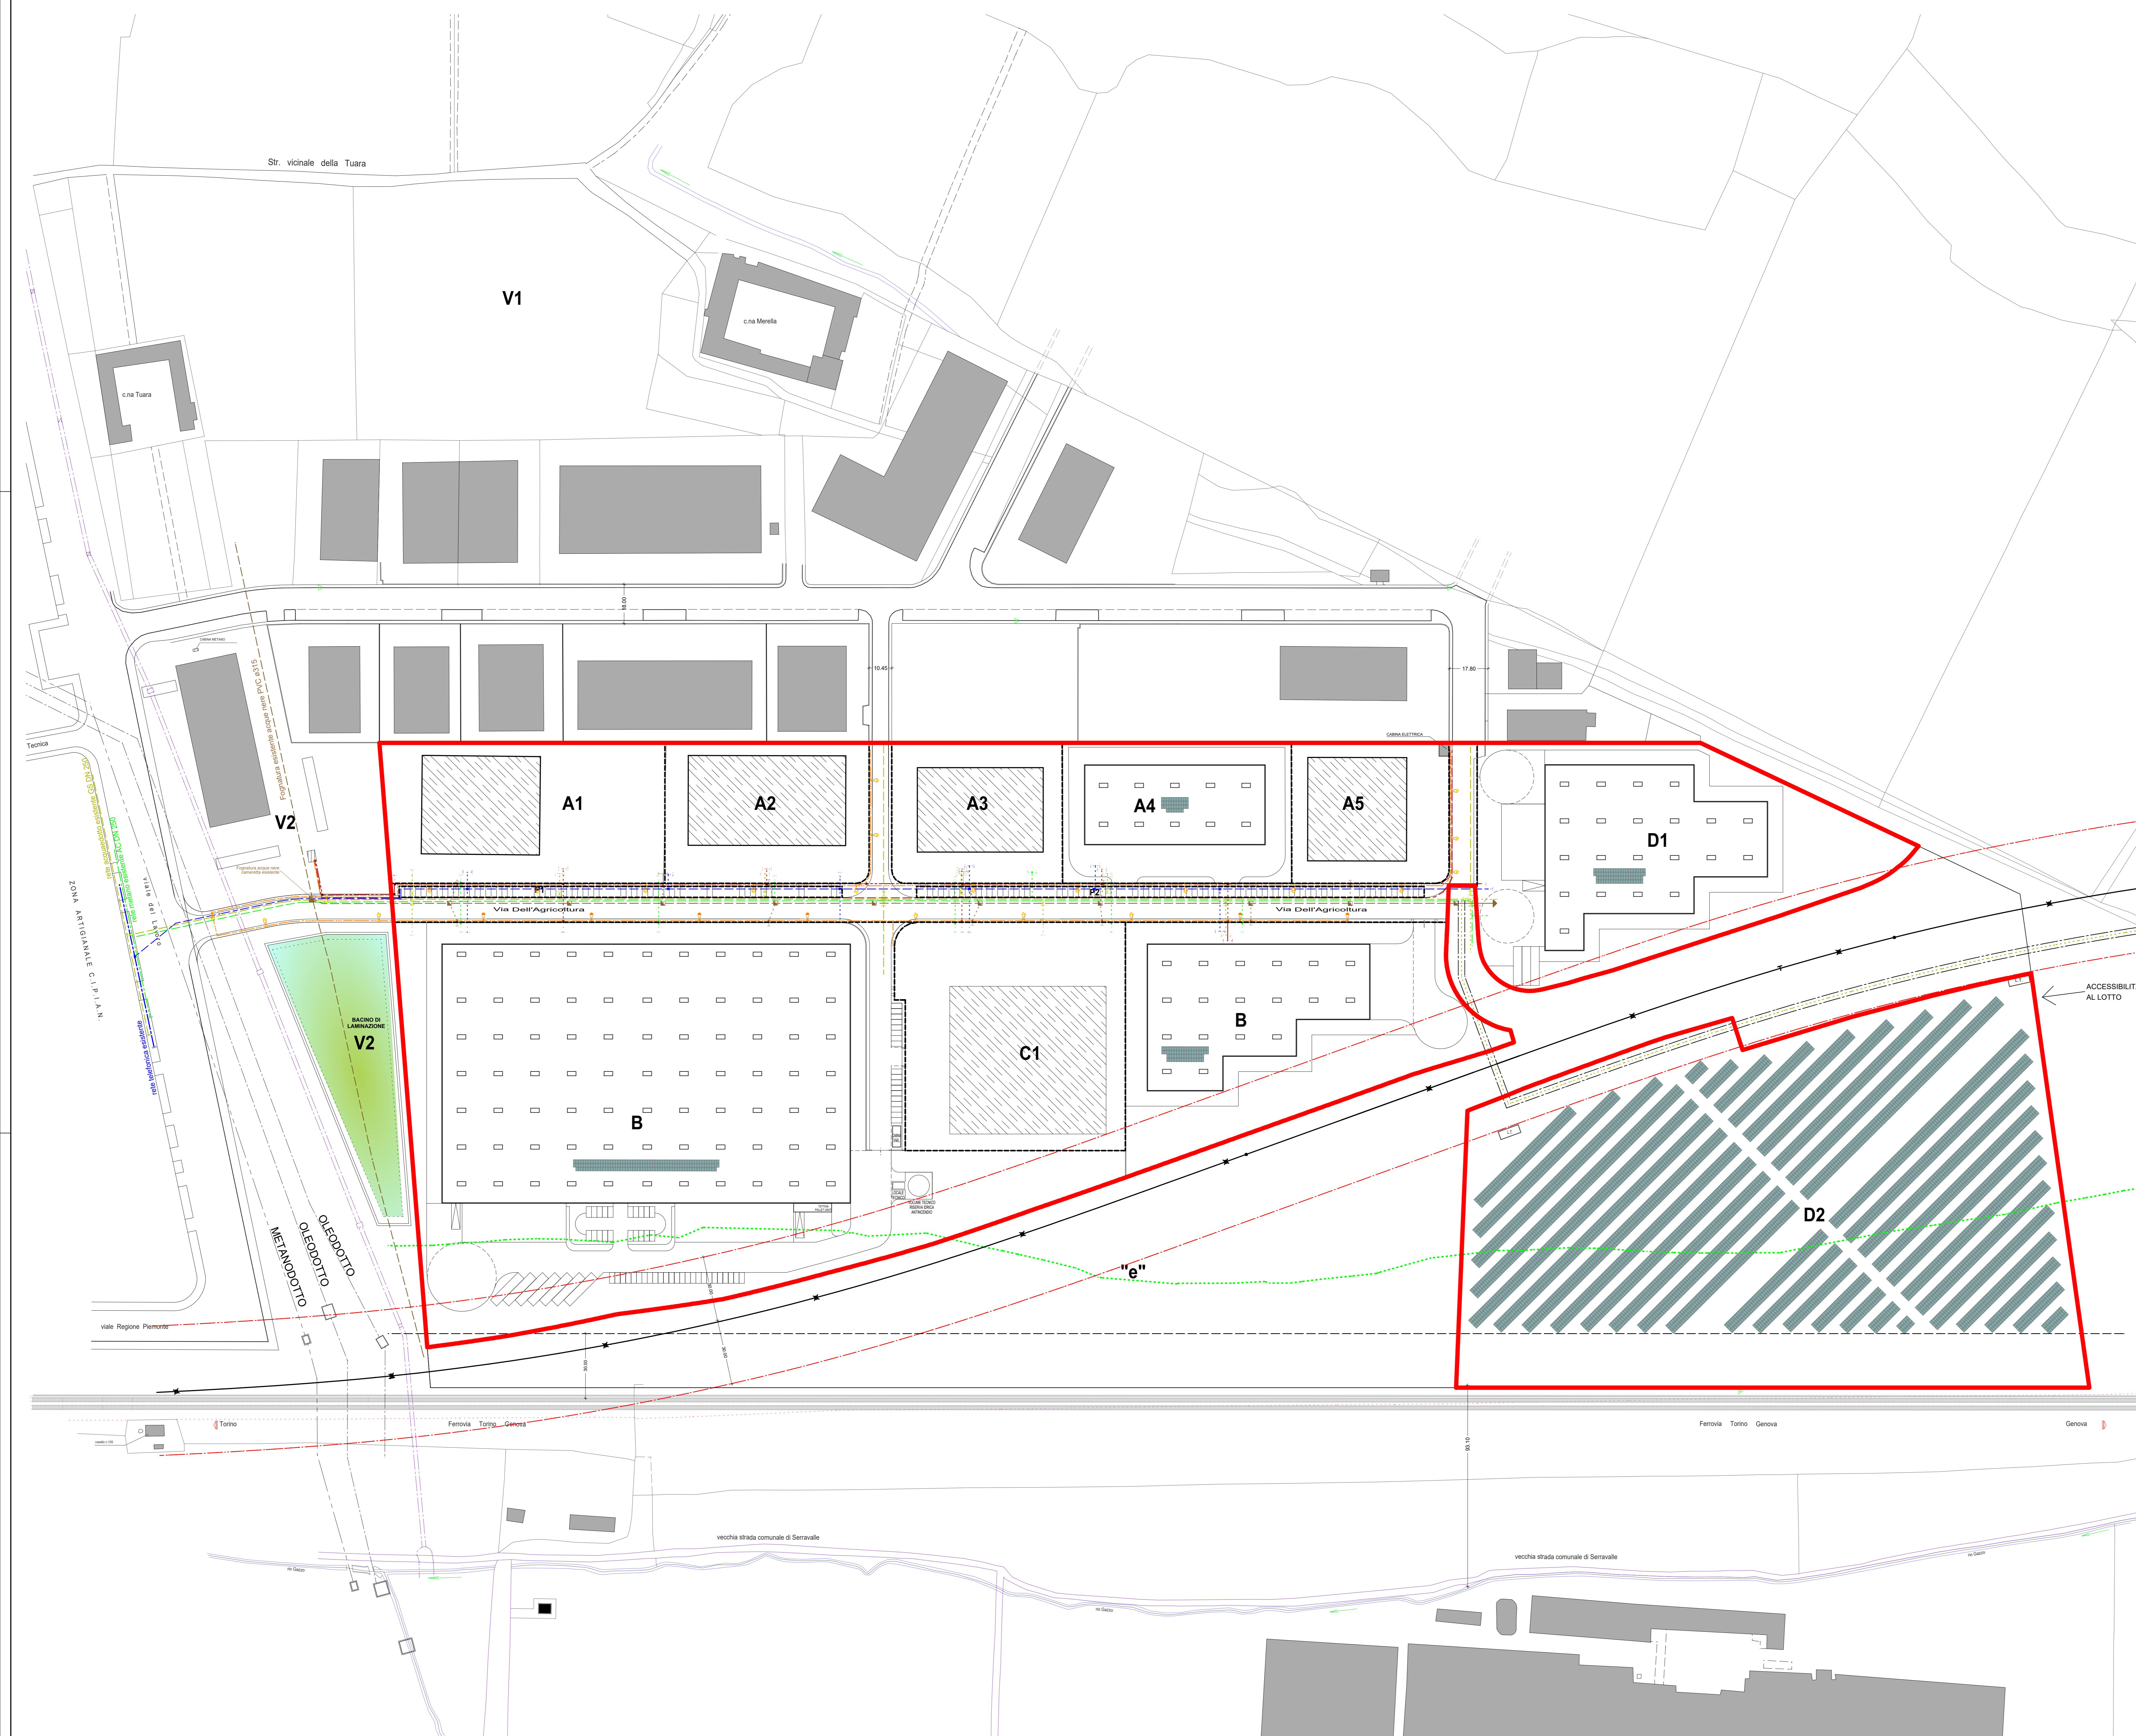

LEGENDA :

- PERIMETRO VARIANTE N. 2 AL P.E.C.
 - LINEE URBANISTICHE
 - LINEA DI GALLEGGIAMENTO
 - VINCOLO AI SENSI DELL'ART. 142 DEL D.LGS N. 42/2004 E S.M.I. (RIO GAZZO)
 - FASCIA DI RISPETTO INTERCONNESSIONE TERZO VALICO NOVI LIGURE-TORINO
 - LINEA AV/AC MILANO-GENOVA
 - FASCIA DI RISPETTO LINEA FERROVIARIA ESISTENTE TORINO-GENOVA
 - RETE ACQUEDOTTO E RELATIVA FASCIA DI RISPETTO
 - RETE ACQUE NERE ESISTENTE
 -  STACCHI RETI INTERNE AI LOTTI ESISTENTI
 -  STACCO RETI INTERNE IN PROGETTO
 -  RETE TELEFONICA ESISTENTE
 -  STACCHI RETI INTERNE AI LOTTI ESISTENTI
 -  RETE ILLUMINAZIONE PUBBLICA ESISTENTE
 -  PUNTI LUCE ESISTENTI
 -  PUNTI LUCE IN PROGETTO
 -  RETE GAS METANO ESISTENTE
 -  STACCHI RETI INTERNE AI LOTTI ESISTENTI
 -  RETE ACQUEDOTTO IN CORSO DI REALIZZAZIONE DA PARTE DI GESTIONE ACQUA SPA
 -  RETE ACQUEDOTTO ESISTENTE
 -  STACCHI RETI INTERNE AI LOTTI ESISTENTI

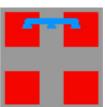REGIONE PIEMONTE 	PROVINCIA DI ALESSANDRIA 	COMUNE DI NOVI LIGURE 				
VARIANTE N. 2 AL PIANO ESECUTIVO CONVENZIONATO AREA I2 POLO INDUSTRIALE DI SUD-EST						
<p>La proprietà:</p>  <p>IMPRESA TRE COLLI S.p.A. Via Sandro Pertini 17 - 43036 FIDENZA (PR) tel.: 0524/524300 - fax: 0524/524767 e-mail: info@impresatrecolli.com</p>	<p>Il promotore:</p>  <p>IMPRESA TRE COLLI S.p.A. Via Sandro Pertini 17 - 43036 FIDENZA (PR) tel.: 0524/524300 - fax: 0524/524767 e-mail: info@impresatrecolli.com</p>					
<p>Progettista:</p>  <p>R & P ENGINEERING S.r.l. Via Novi 39 - 15069 - Serravalle Scrivia (AL) ITALIA T. +39 0143 637098 F. +39 0143 637101 info@rpe-srl.com www.rpe-srl.com PEC: rovedasrl@pec.bbin.it</p> <p>ARCH. PAOLO MORGAVI Via Umberto I 38 - 15053 Castelnuovo Scrivia (AL) tel.: 0143 637098 - fax: 0143 63 7101 e-mail: paolo.morgavi@rpe-srl.com</p>	 <p>Arch. Paolo Morgavi Tecnico incaricato</p>					
<p><i>Ubicazione Intervento:</i> VIA DELL'AGRICOLTURA - 15067 NOVI LIGURE (AL)</p> <p><i>Oggetto Elaborato:</i> PLANIMETRIA ALLACCIAIAMENTO RETI UTENZE</p>						
<i>Scala Elaborato:</i>	<i>Data:</i>	<i>Lingua:</i>	<i>Note:</i>			
1/1000	Gennaio 2024	ITA	-			
<i>Codice Elaborato (Nome file .pdf):</i>						
						
ELENCO REVISIONI						
N°	Data	Oggetto	Progettato	Redatto	Verificato	Approvato
0	Gennaio 2024	Prima Emissione	AM	AM	PM	P. Morgavi
1						
2						
3						
4						
<i>Riservato Direttore Tecnico</i>						
<i>R & P Engineering S.r.l. ed i tecnici incaricati si riservano la proprietà di questo documento con la proibizione di ritrarre o trasferire a terzi senza autorizzazione scritta</i>						