
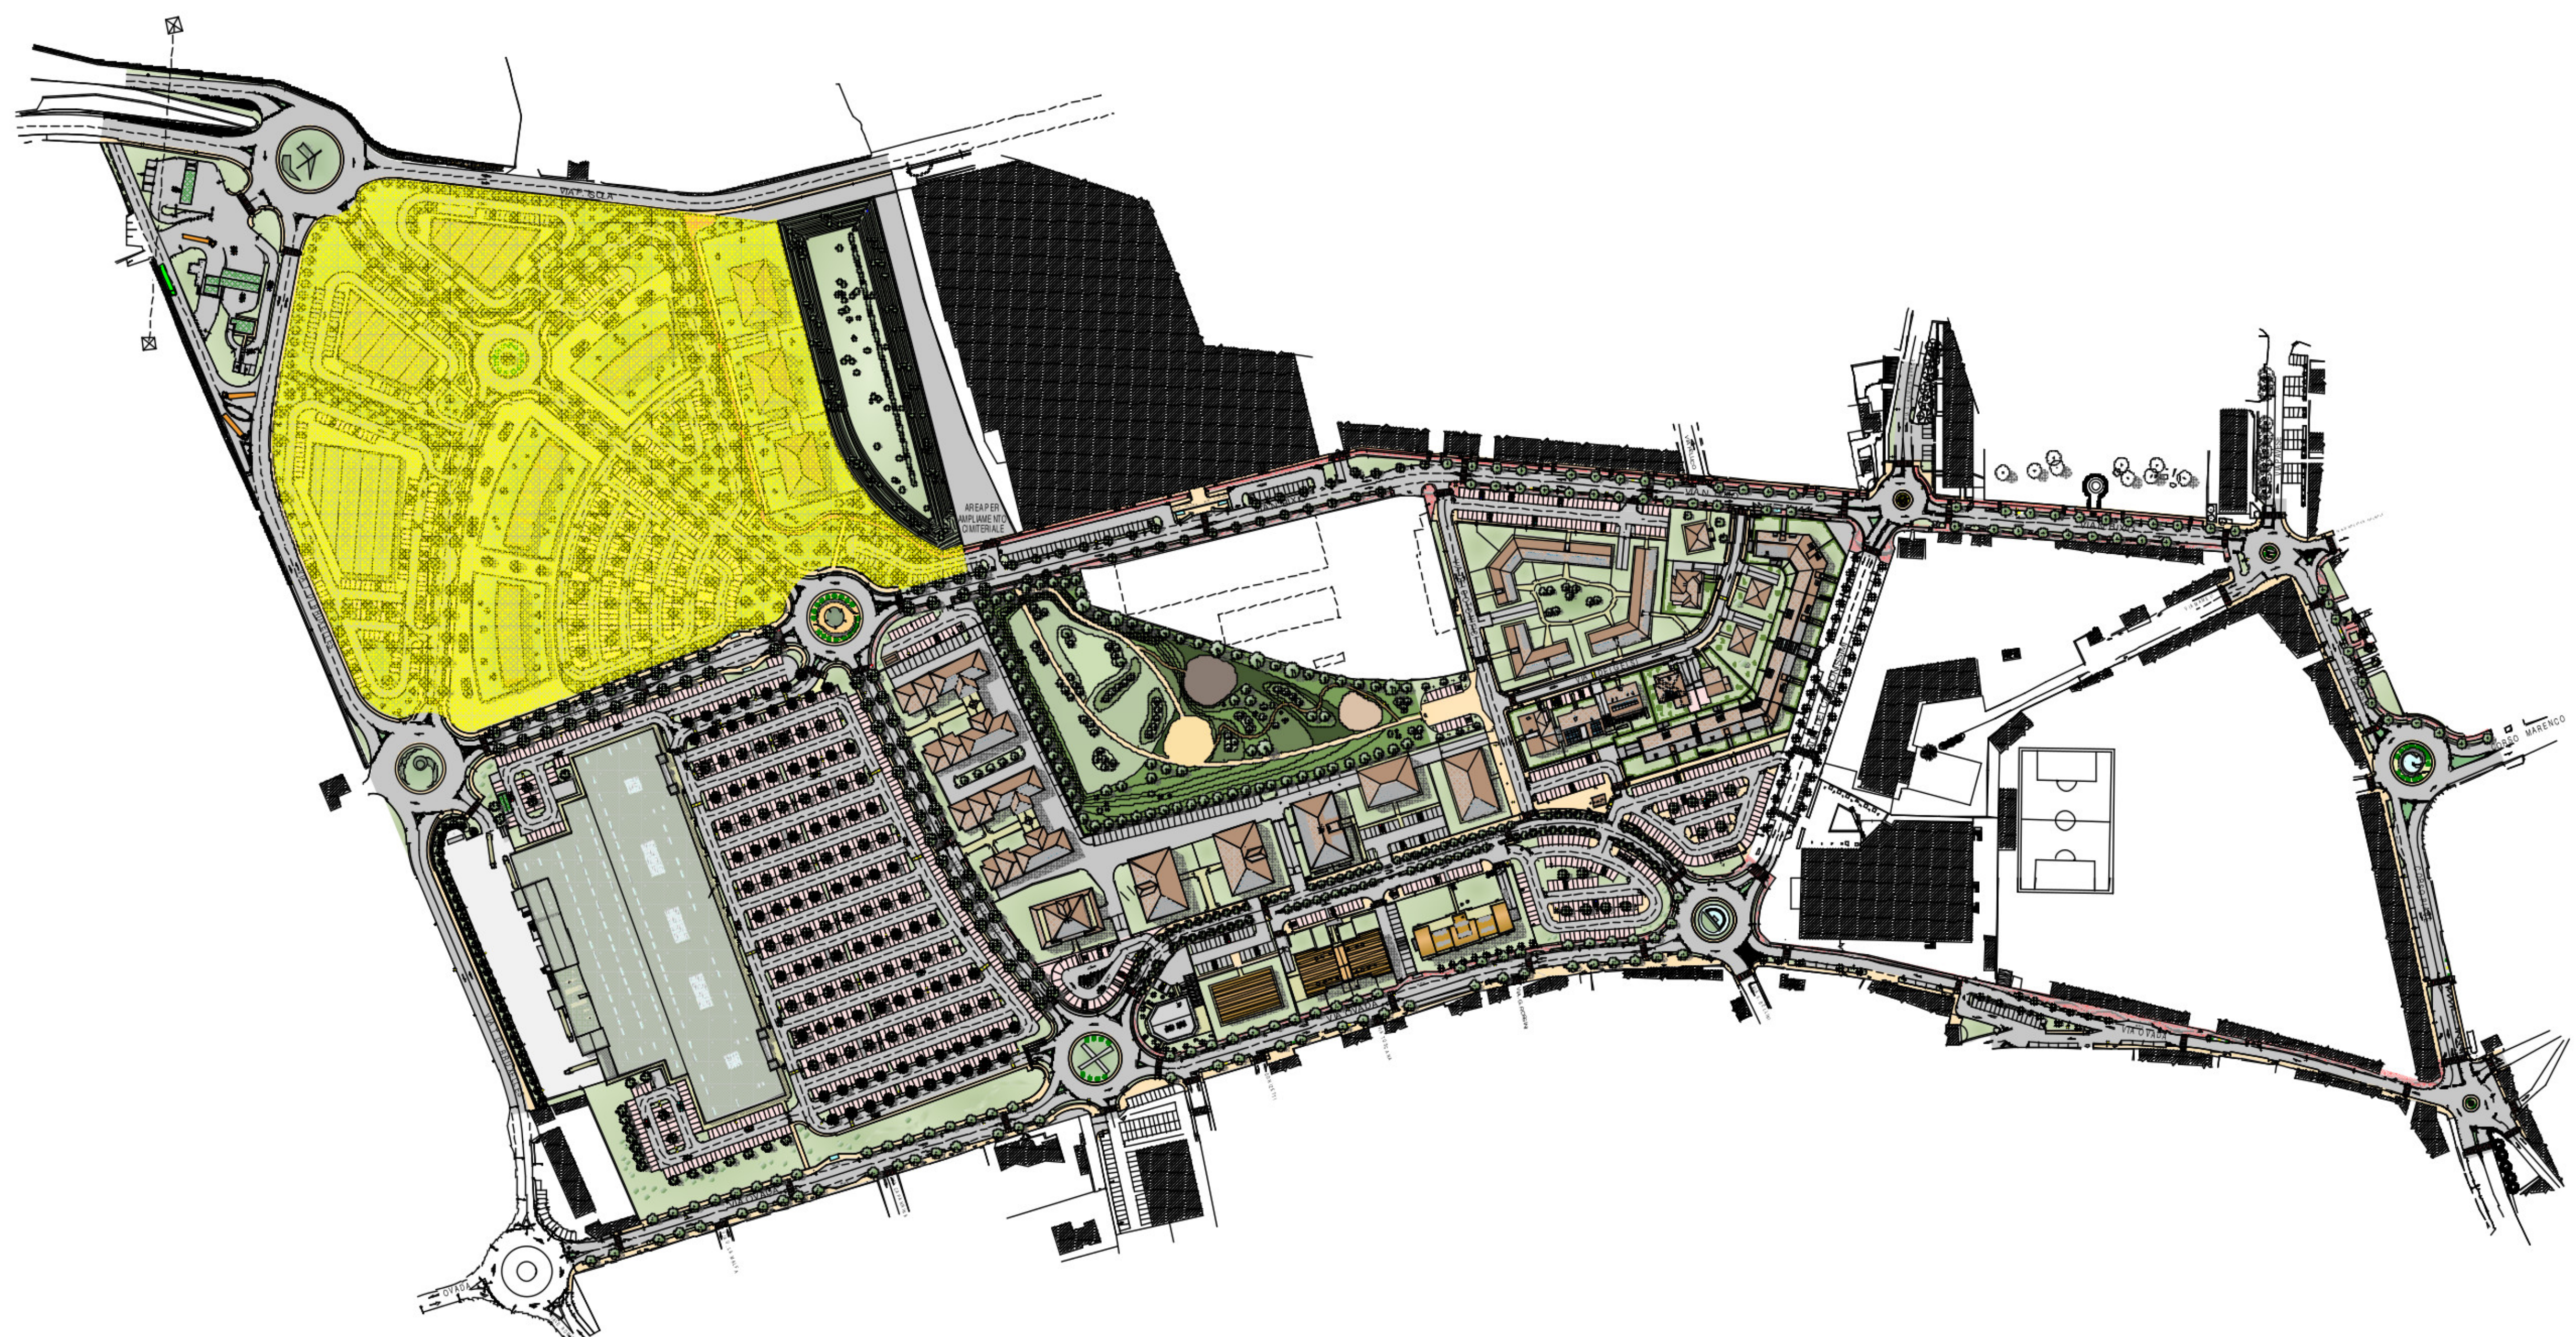
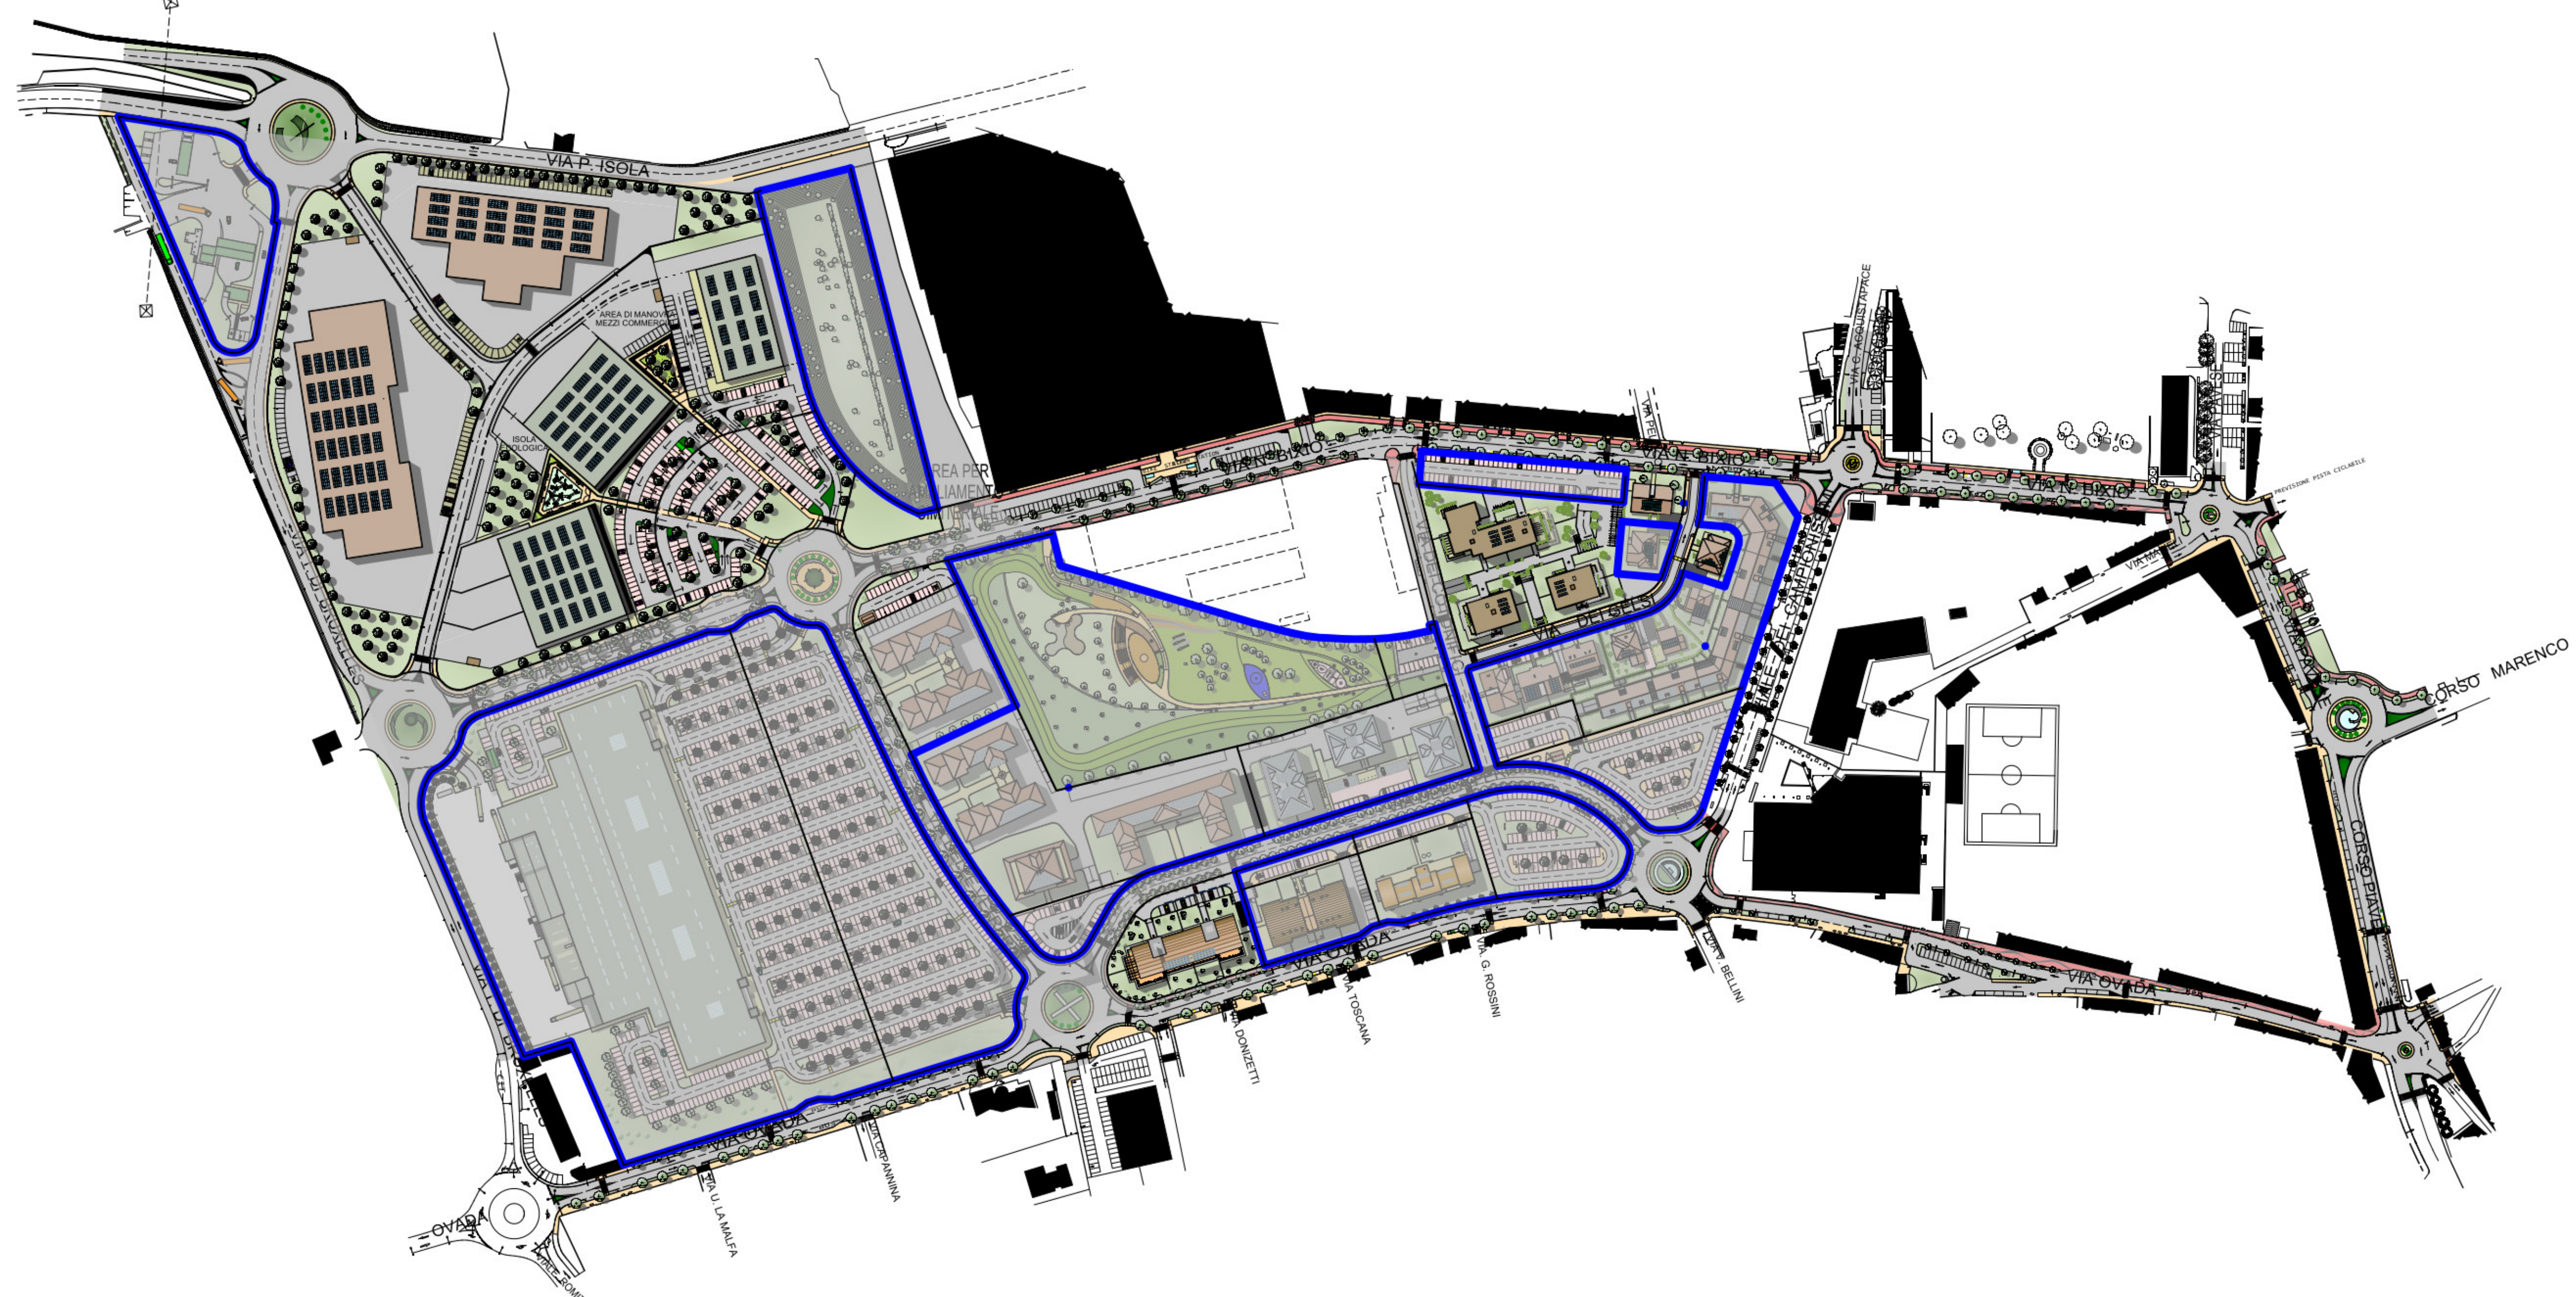
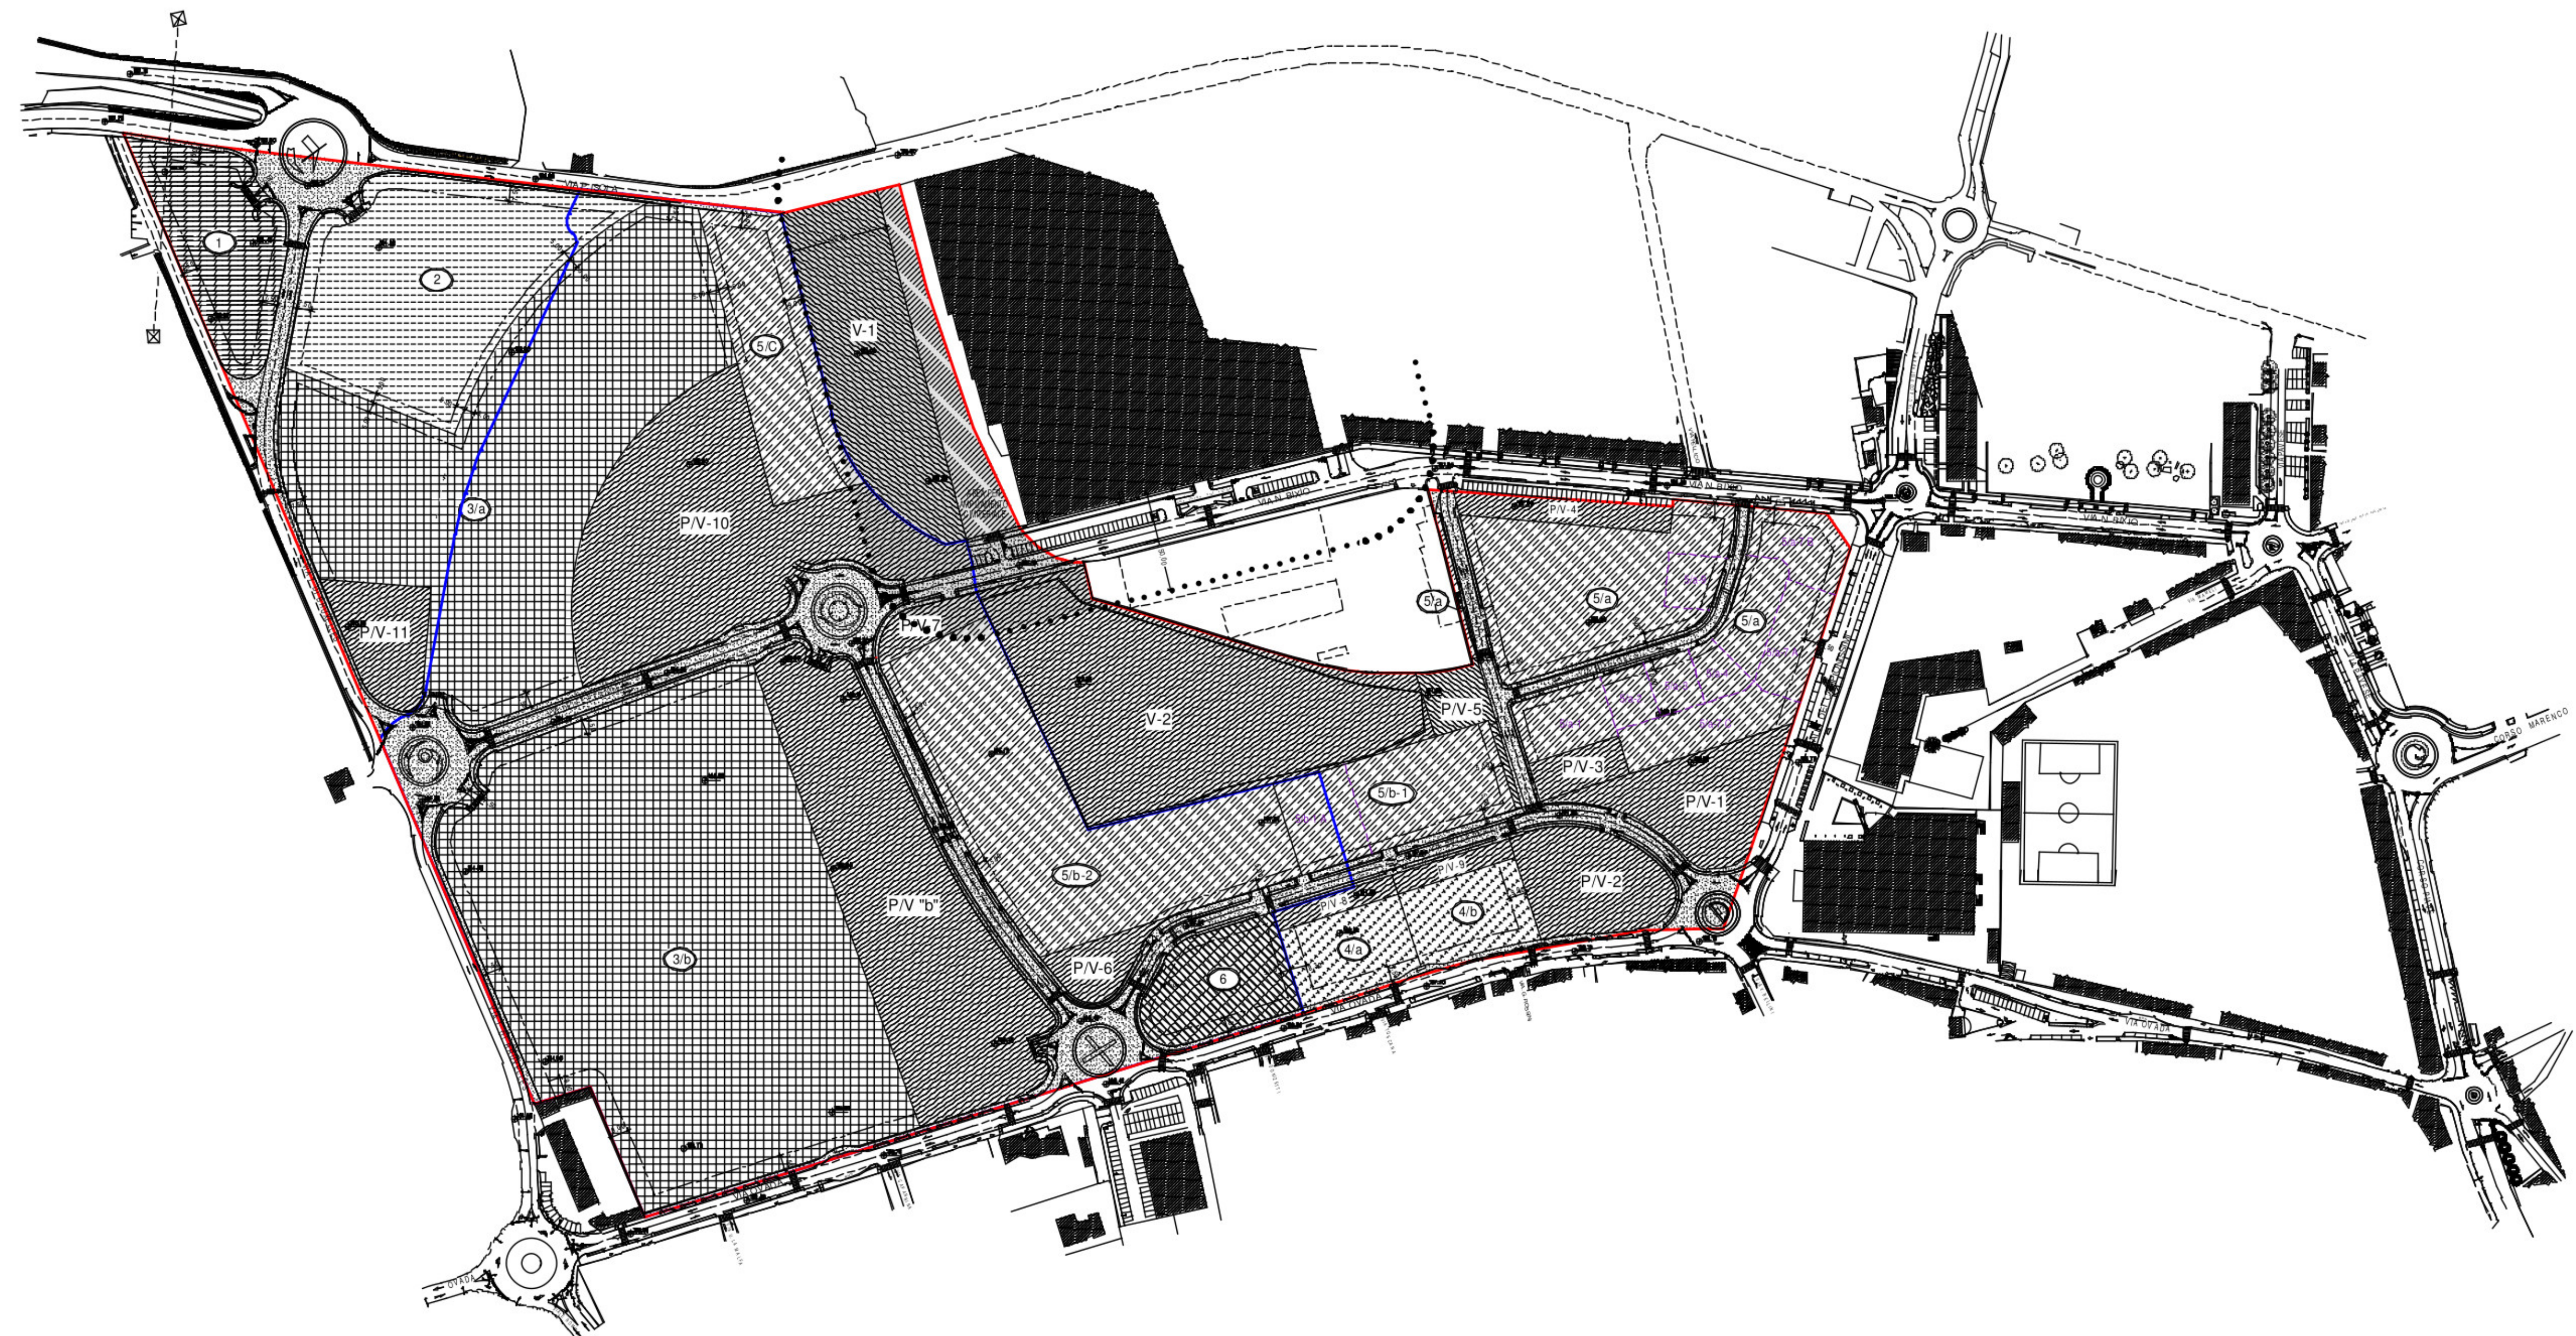


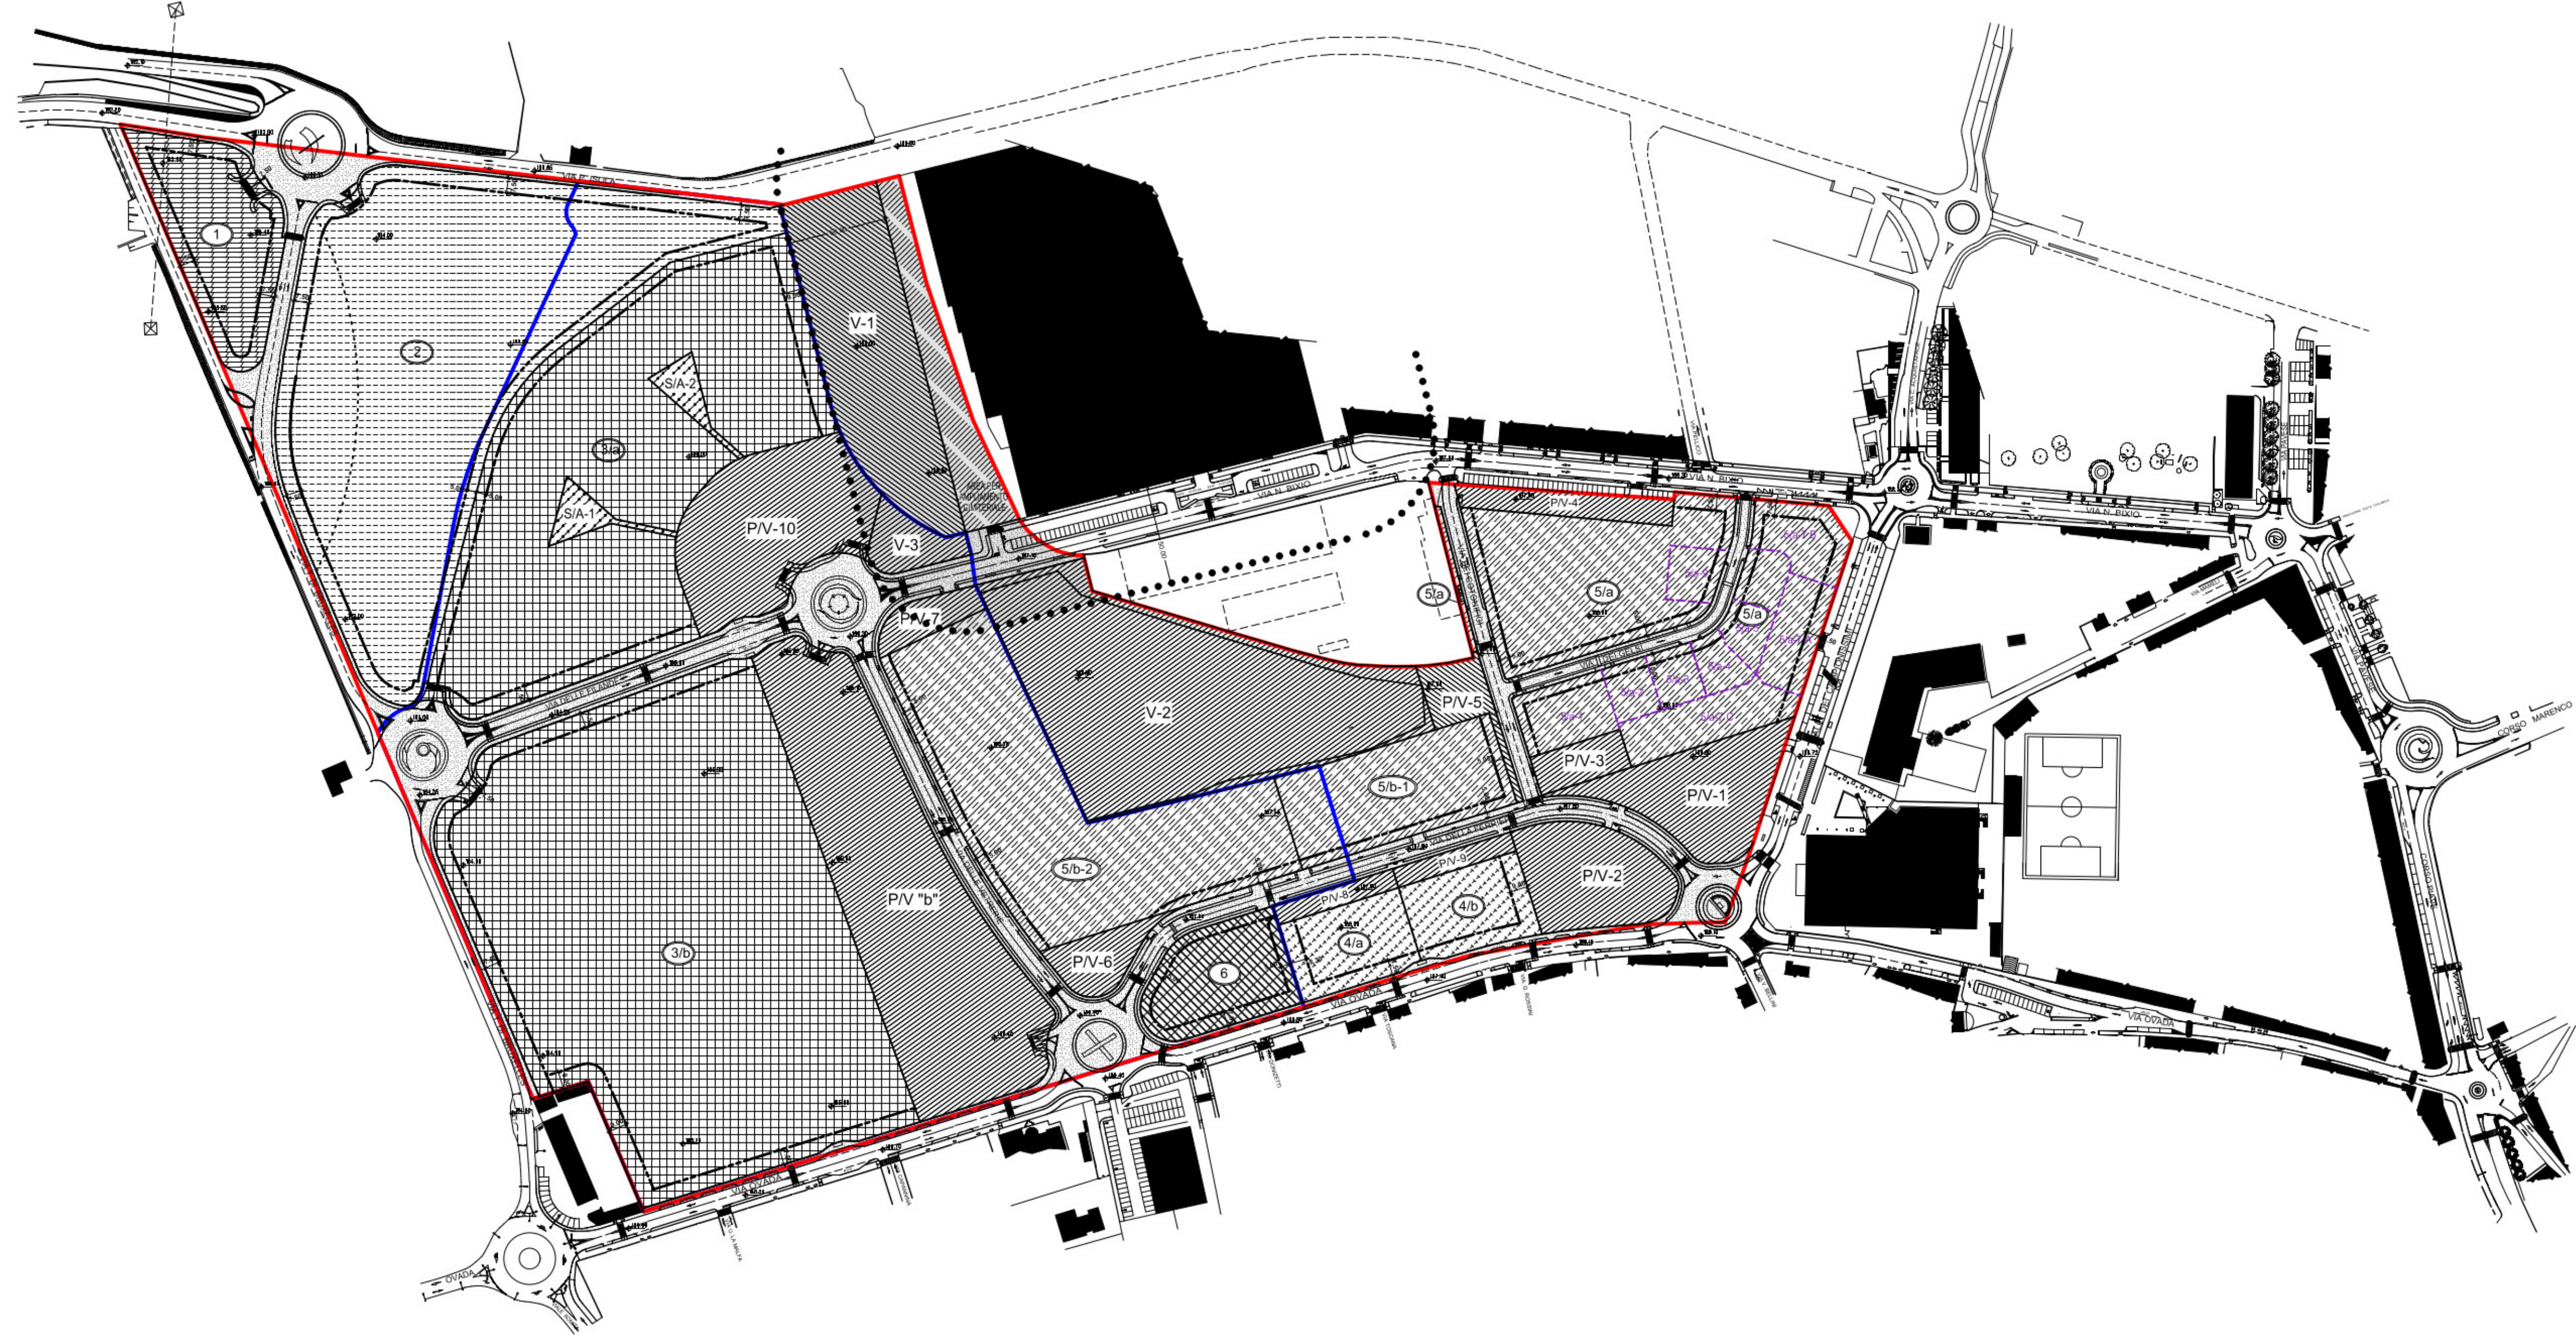

		VARIANTE N.2 AL P.I.R.U.	VARIANTE N.3 AL P.I.R.U.	COLONNA DI RIF. 1970
S1. Superficie territoriale	mq	226 758	226 758	
Superficie edificata derivante da usi esterni alla superficie territoriale (mappe 742, 743 e 744)	mq	7 050	7 050	0,00
Totale superficie generante potenzialità	mq	233 808	233 808	0,00
Superficie edificata	mq	93 143	86.809 *	- 6,334
Superficie edificata in uso	mq	85.725	83.098 *	- 4,529
S1.1. Superficie edificata in uso				
di cui:				
a) residenziale	mq	25.500	25.500	0,000
b) terziaria	mq	34.000	29.800 *	-10,200
c) residenziale	mq	48.775	47.070 *	-1,675
Area a standard pianificata	mq	70.381	66.356 **	-18,075
Area a standard pianificata				
a) perimetraggio	mq	40.273	39.545	-17,500
b) entro	mq	30.108	26.811	-10,897

REGIONE PIEMONTE 	PROVINCIA DI ALESSANDRIA 	COMUNE DI NOVI LIGURE 				
						
VARIANTE N. 3 AL PROGRAMMA INTEGRATO DI RIQUALIFICAZIONE URBANA (P.I.R.U.) DENOMINATO EUROWOONI						
La proprietà:  EURONOV S.p.A. via S. Pietro 10 - 12044 NOVI LIGURE (AL) tel. 0142/360000 - fax 0142/360001 e-mail: secretariat@euronovi.it	Il promotore:  EURONOV S.p.A. via S. Pietro 10 - 12044 NOVI LIGURE (AL) tel. 0142/360000 - fax 0142/360001 e-mail: secretariat@euronovi.it					
Proprietà:  R & P ENGINEERING S.r.l. P.zza Garibaldi 10 - 12044 NOVI LIGURE (AL) tel. 0142/360000 - fax 0142/360001 e-mail: info@rp-engineering.it	 Arch. Paolo Morgavi Tecnico incaricato					
ARCH. PAOLO MORGAVI via Venezia 10 - 12044 NOVI LIGURE (AL) tel. 0142/360000 - fax 0142/360001 e-mail: paolo.morgavi@gmail.com						
L'indirizzo interessato: AREA EX ILVA - NOVI LIGURE (AL) ELABORATO DI RAFFRONTO VARIANTE N. 2 APPROVATA E VARIANTE N. 3 Scala Esibitiva: _____ Data: Giugno 2023 Lingua: ITA Rotor: _____ Codice Esibitivo (forma file .pdf): _____						
1419_RNV1_AREA_PIRU U.000.00.00.ELA_RAF Conferenza Cadastre Proprietà Intervento Fidej. Settore N° Esibitivo AL/ELA/Raf. Osservazioni						
ELENCO REVISIONI						
n°	Data	Oggetto	Progettista	Autore	Verificata	Approvata
5	9 Novembre 2021	Prima Emmissione	AMM	AMM	PMI	Morgavi
4						
3						
2						
1						