
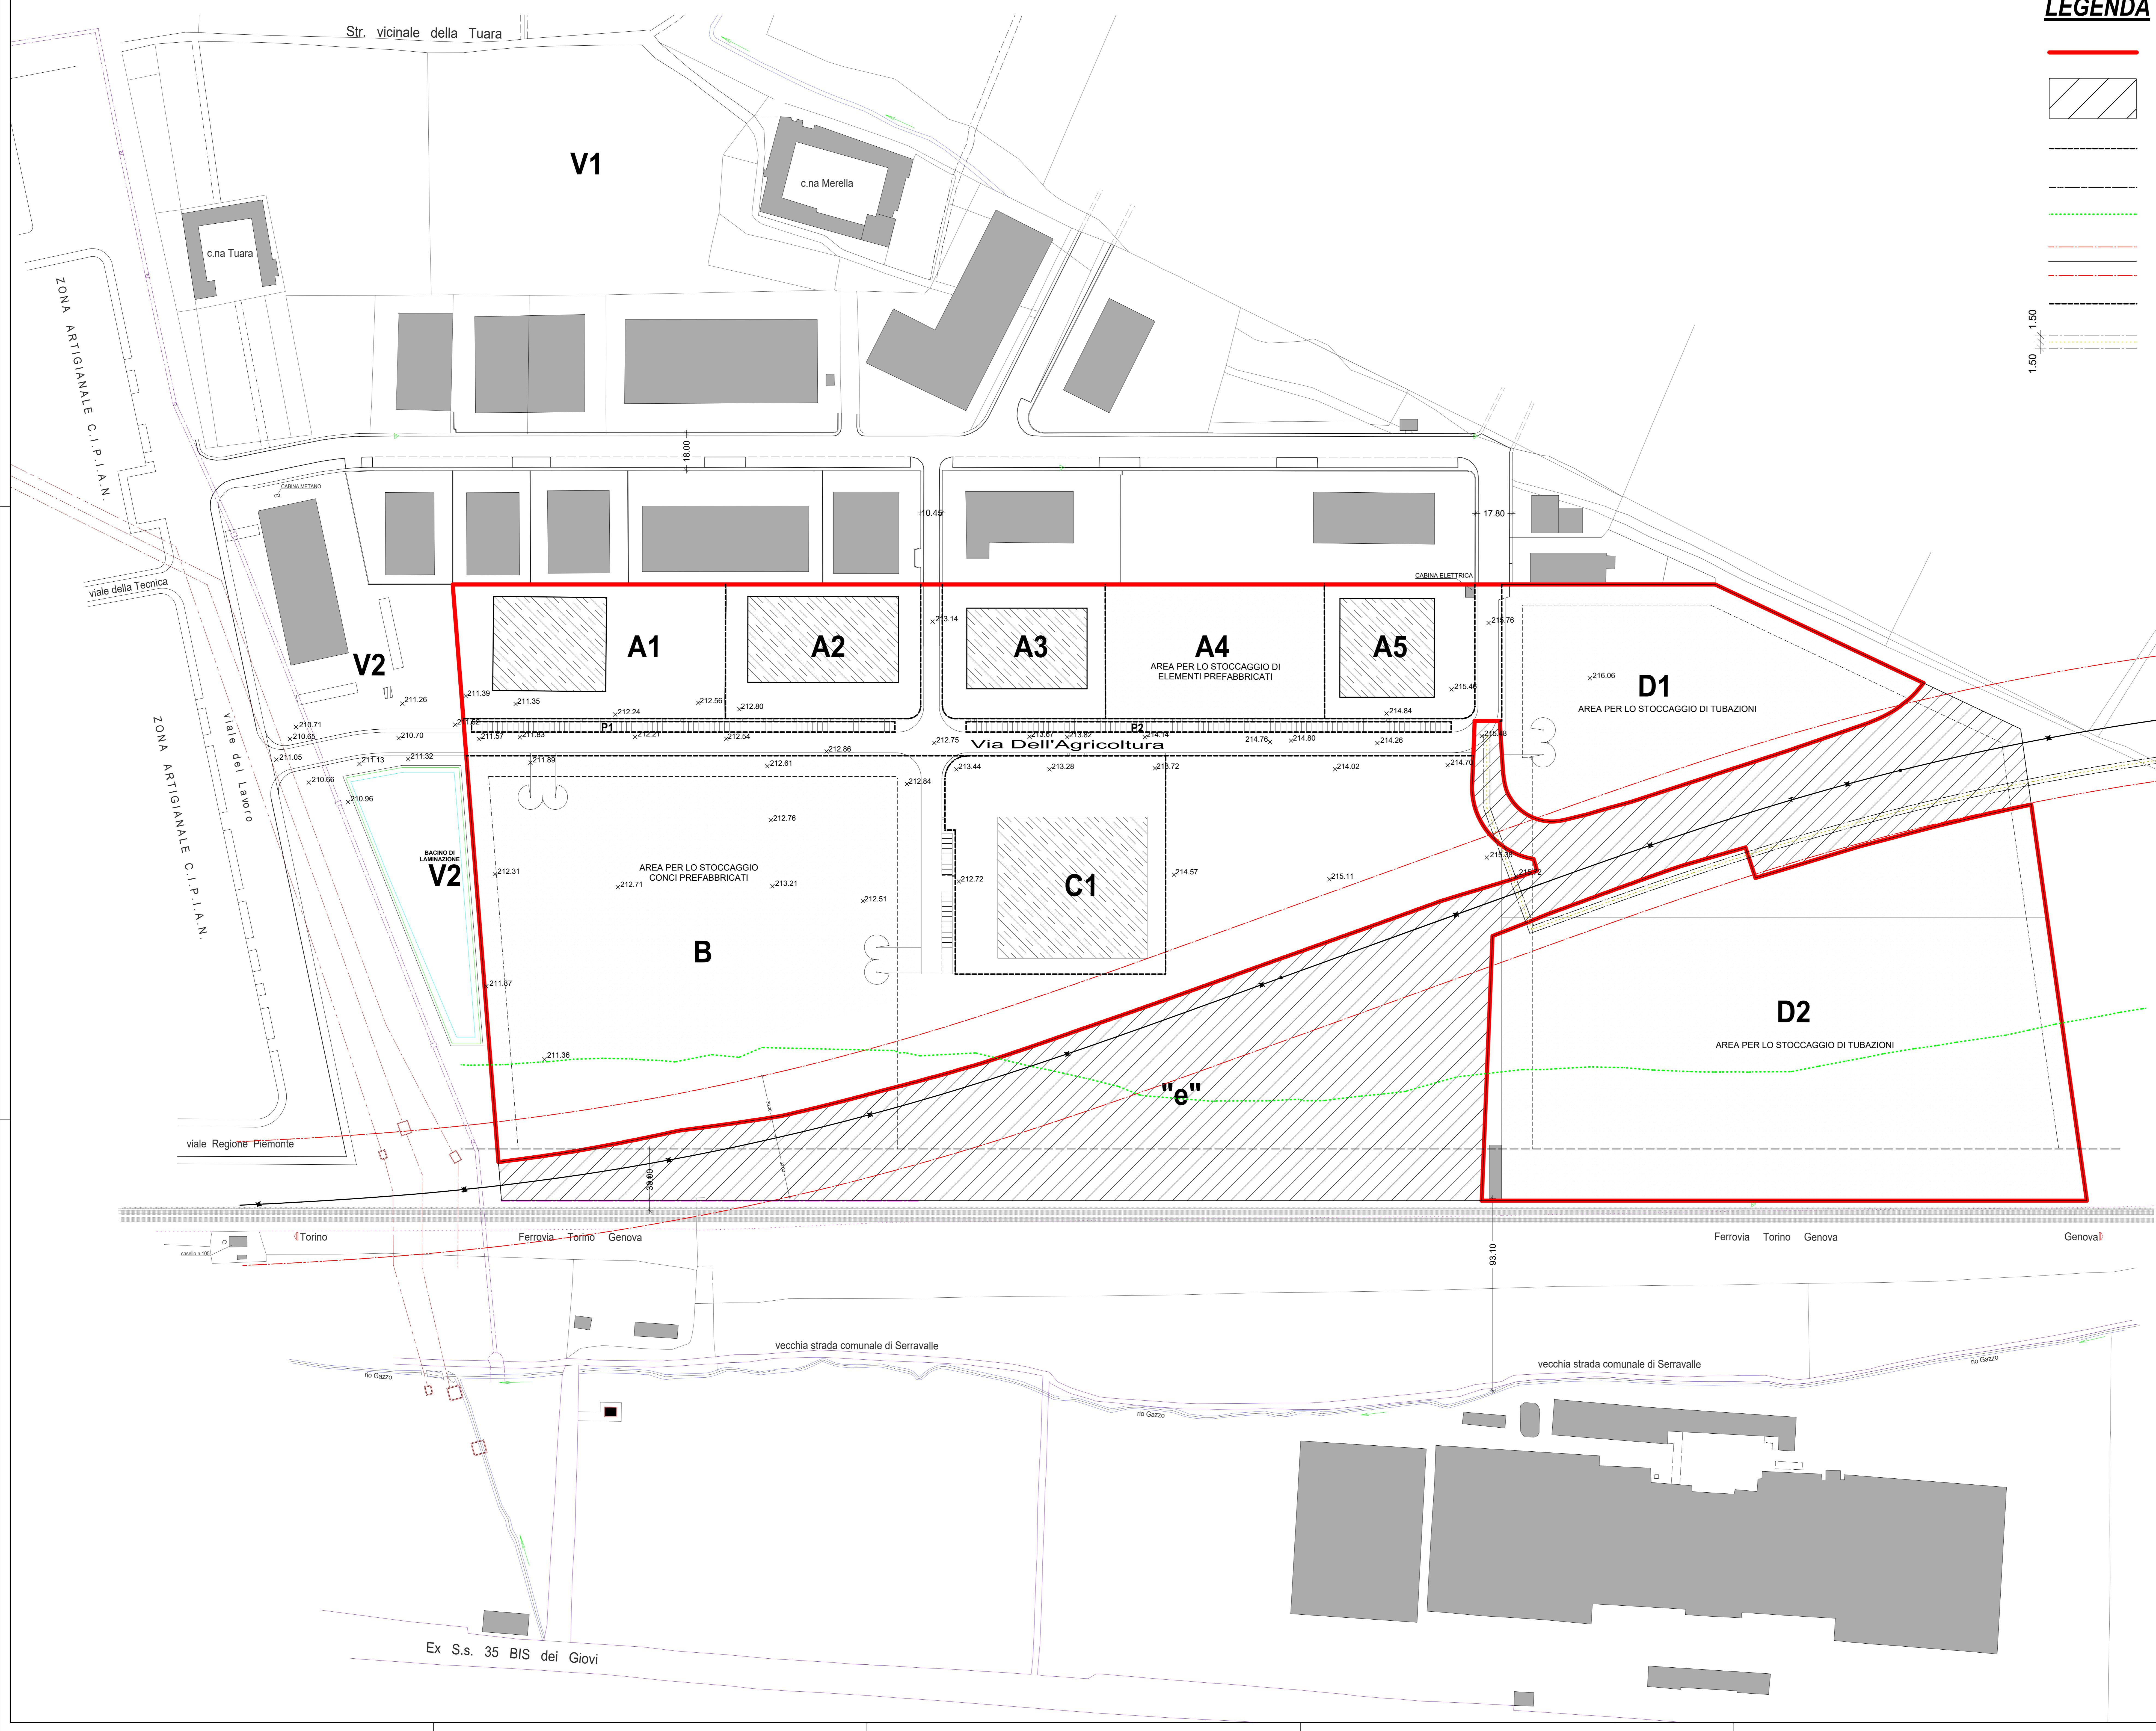


RILIEVO PLANO-ALTIMETRICO
SCALA 1:1000

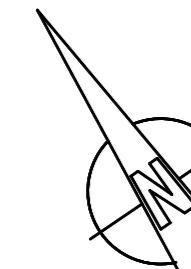

LEGENDA

- PERIMETRO VARIANTE N. 2 AL P.E.C.**
- AREE OGGETTO DI DECRETI DI OCCUPAZIONE D'URGENZA FINALIZZATA ALL'ESPROPRIAZIONE DA PARTE DI R.F.I.
- LINEE URBANISTICHE**
- LINEA DI GALLEGGIAMENTO**
- VINCOLO AI SENSI DELL'ART. 142 DEL D.LGS N. 42/2004 E S.M.I. (RIO GAZZO)**
- FASCIA DI RISPETTO INTERCONNESSIONE TERZO VALICO NOVI LIGURE-TORINO**
- LINEA AV/AC MILANO-GENOVA**
- FASCIA DI RISPETTO LINEA FERROVIARIA ESISTENTE TORINO-GENOVA**
- RETE ACQUEDOTTO E RELATIVA FASCIA DI RISPETTO**

1.50

1.50

REGIONE PIEMONTE	PROVINCIA DI ALESSANDRIA	COMUNE DI NOVI LIGURE	
VARIANTE N. 2 AL PIANO ESECUTIVO CONVENZIONATO AREA I2 POLO INDUSTRIALE DI SUD-EST	
<p>La proprietà: TRE COLLI IMPRESA TRE COLLI S.p.A. Via Sandro Pertini 17 - 43036 FIDENZA (PR) tel. 0524/524300 - fax 0524/524767 e-mail: info@impresatrecolli.com</p> <p>Il promotore: TRE COLLI IMPRESA TRE COLLI S.p.A. Via Sandro Pertini 17 - 43036 FIDENZA (PR) tel. 0524/524300 - fax 0524/524767 e-mail: info@impresatrecolli.com</p>	
<p>Progettista: R & P ENGINEERING S.r.l. Via Umberto 18 - 15000 Castrovilli (AL) tel. 0143 637098 - fax 0143 637101 e-mail: info@rpe.it www.rpe.it</p> <p>Costruttore: CNR - IRI Via Giacomo Matteotti 15 - 15000 Novi Ligure (AL)</p> <p>Uscita Intervento: VIA DELL'AGRICOLTURA - 15067 NOVI LIGURE (AL)</p> <p>Oggetto Elaborato: RILEVO PLANO-ALTIMETRICO DELL'AREA OGGETTO DELLA VARIANTE N.2 AL P.E.C.</p> <p>Scalo Elaborato: Data: 1/1000 Lingua: ITA Note:</p> <p>Codice Elaborato (Nome file .pdf): 1167_MPTC_AREA_VPEC_U001_A0_00_RIL_PLA</p>	
<p>Arch. Paolo Morgavi Tecnico incaricato</p> <p>ARCH. PAOLO MORGAVI Via Umberto 18 - 15000 Castrovilli (AL) tel. 0143 637098 - fax 0143 637101 e-mail: pmorgavi@rpe.it</p> <p>ELENCO REVISIONI</p> <table border="1"> <thead> <tr> <th>N°</th> <th>Data</th> <th>Oggetto</th> <th>Progettato</th> <th>Redatto</th> <th>Verificato</th> <th>Approvato</th> </tr> </thead> <tbody> <tr> <td>0</td> <td>Gennaio 2024</td> <td>Prima Emissione</td> <td>AM</td> <td>AM</td> <td>PM</td> <td>P. Morgavi</td> </tr> <tr> <td>1</td> <td></td> <td></td> <td></td> <td></td> <td></td> <td></td> </tr> <tr> <td>2</td> <td></td> <td></td> <td></td> <td></td> <td></td> <td></td> </tr> <tr> <td>3</td> <td></td> <td></td> <td></td> <td></td> <td></td> <td></td> </tr> <tr> <td>4</td> <td></td> <td></td> <td></td> <td></td> <td></td> <td></td> </tr> </tbody> </table> <p>Numero Emissione Revisione</p>			N°	Data	Oggetto	Progettato	Redatto	Verificato	Approvato	0	Gennaio 2024	Prima Emissione	AM	AM	PM	P. Morgavi	1							2							3							4						
N°	Data	Oggetto	Progettato	Redatto	Verificato	Approvato																																						
0	Gennaio 2024	Prima Emissione	AM	AM	PM	P. Morgavi																																						
1	
2	
3	
4	