



Estratto Catastale - Fg. 27

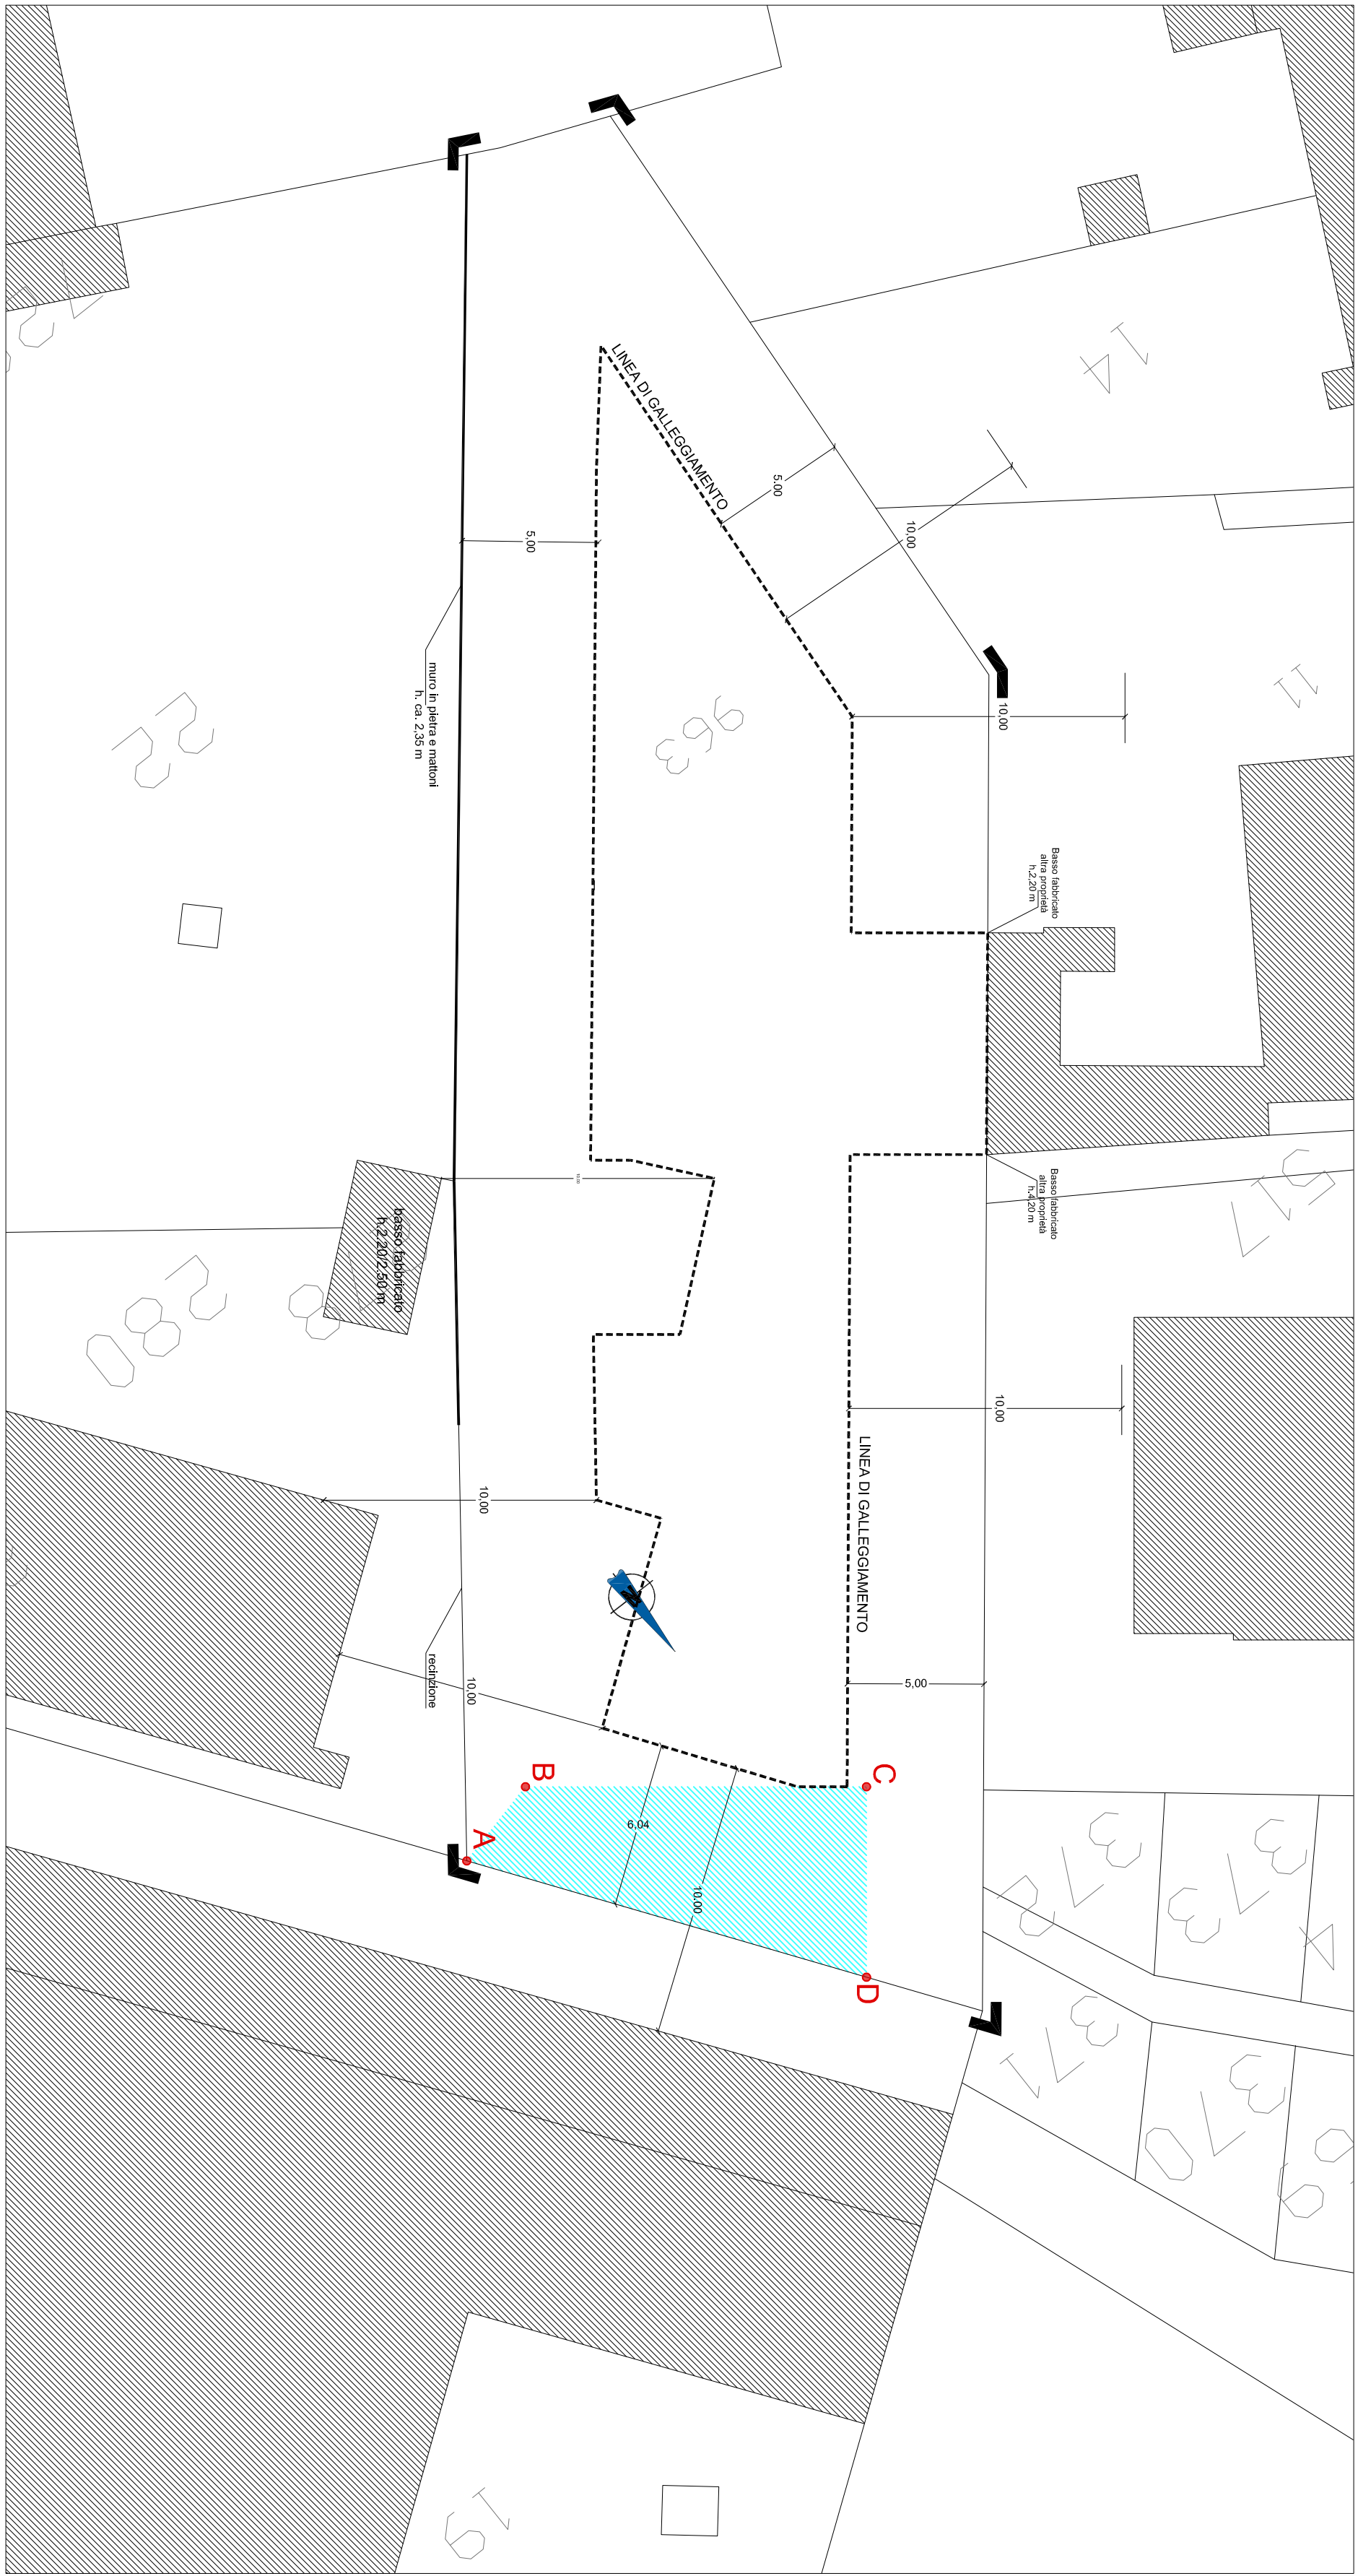

LEGENDA / DATI:

- Destinazione d'uso: Residenziale;
- Indice di edificabilità: I.T. 1,50 mc/mq;
- Rapporto di copertura: max 30% della S.F.;
- Altezza massima: 10,50 m;
- Numero di piani: max n°3;
- Linea di galleggiamento entro cui è ammessa l'edificazione (distanza dai confini 5,00 m, distanza in caso di edifici esistenti a confine 0,00 m);
- Area di ca. 68,00 mq (A-B-C-D) da assoggettarla ad uso pubblico per favorire la manovra degli autoveicoli (assoggettamento obbligatorio);

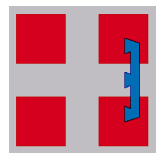

REGIONE
PIEMONTE



PROVINCIA DI
ALESSANDRIA

Programma:
Sig. Giuseppe BORSOI e Sig.ra Ivana BORSOI

LAVORO:
Programma degli Interventi
D.U. 2a - area R1 - Sub aree 1-2-3
art. 6 e 24 N.T. d'A.P.R.G.C.

DOCUMENTO:
Planimetria con parametri urbanistici

02.V

Scala: 1:200
Data: Giugno 2018
Foglio: Arch. Riccardo BERGAGLIO

PROGETTO:
Sig. Giuseppe BORSOI
Sig.ra Ivana BORSOI

COLLABORATORI:
Arch. Andrea L. BERGAGLIO

INSEGNATA

architect

Società Cooperativa - Via S. Maria, 10
10121 TORINO - Tel. 011/510000
P.I. 01500001010 - C.A.B. 01500001010

Documento di proprietà dello "Studio Architect" - E' vietata la riproduzione o l'uso di dati senza permesso.