Planimetria Piano Terra

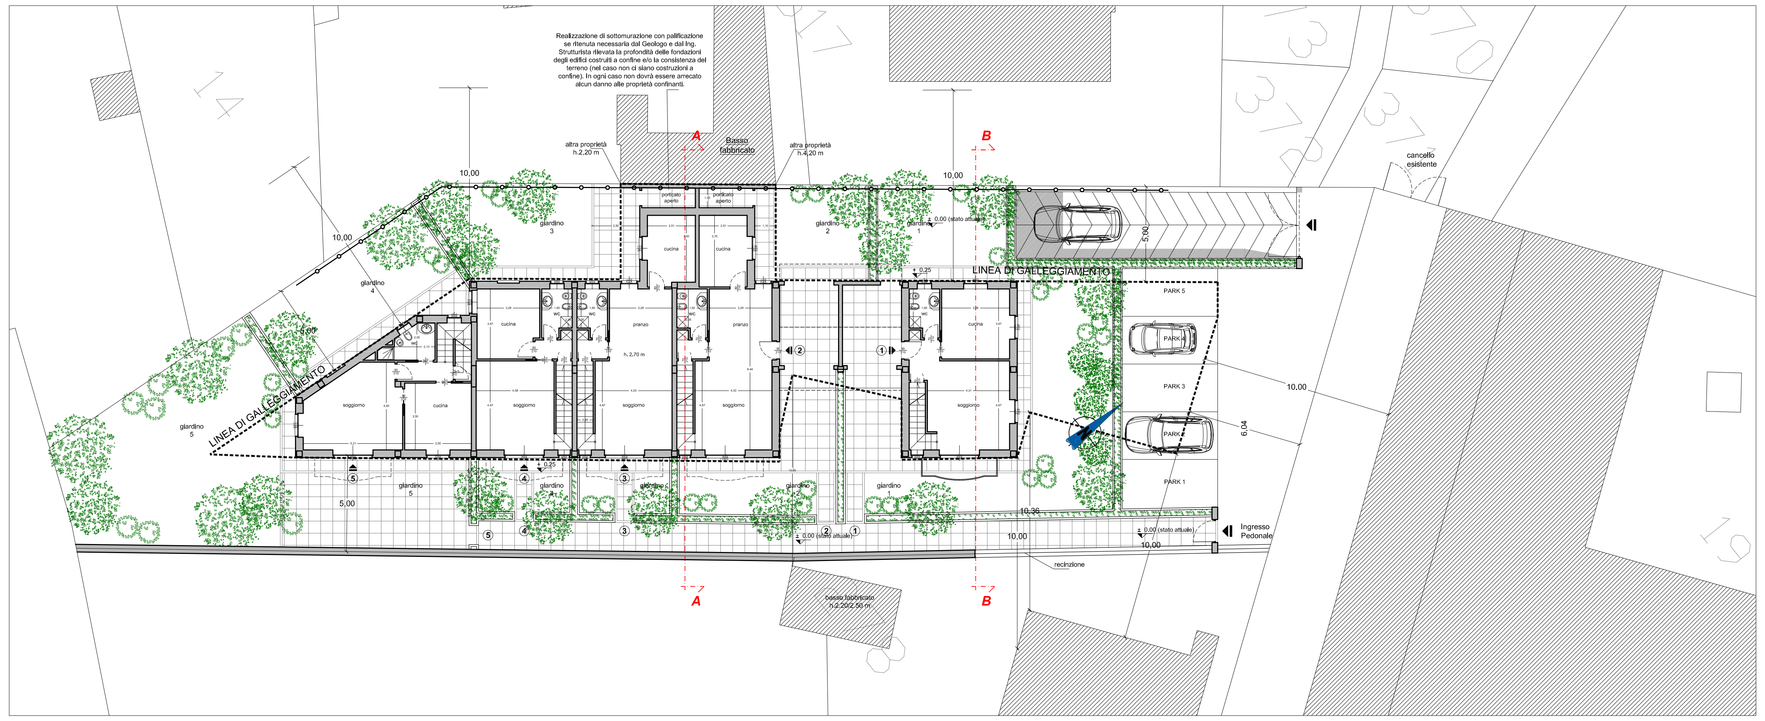

-Stralcio Mappa Catastale Fg.27-
Compartimentazione delle Sub.Aree

1:500

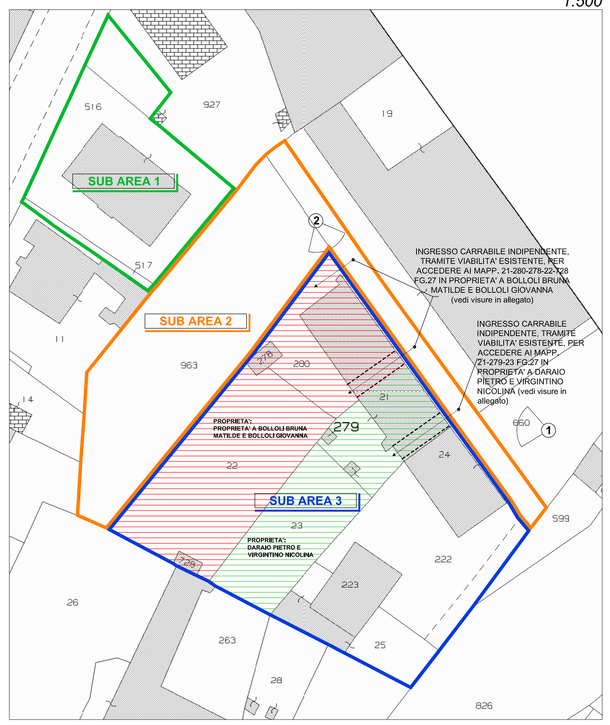

FOTO 1

FOTO 2

CALCOLI

Volume max consentito= S.T. x I.T.= 1.120 x 1.5= 1.680 mc

Volume in progetto:

-Piano terra= 283,83 mq x H. 3.0 m= 851,49 mc

-Primo Piano= 260,62 mq x H. 3.0 m= 781,86 mc

Volume Tot= 1635 mc

Verifica:

V. Tot di progetto 1635 mc < 1.680 mc V. max. consentito

Planimetria Piano Primo

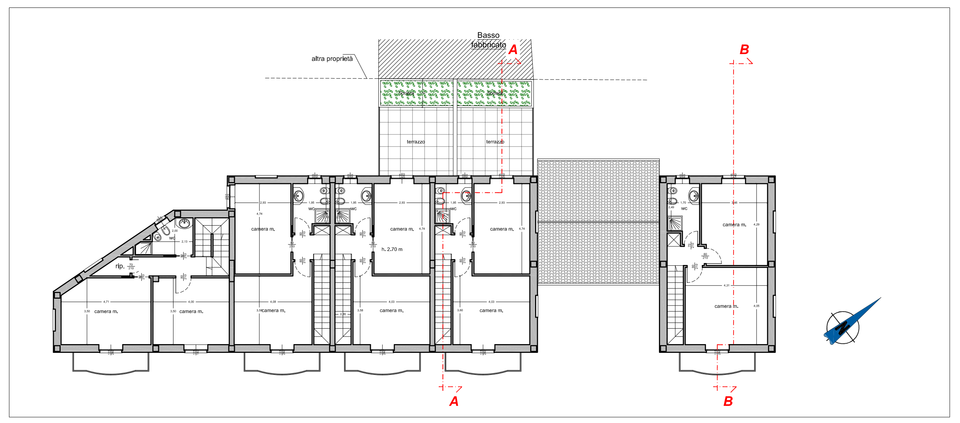

Prospetto Sud/Ovest

Sezione A-A

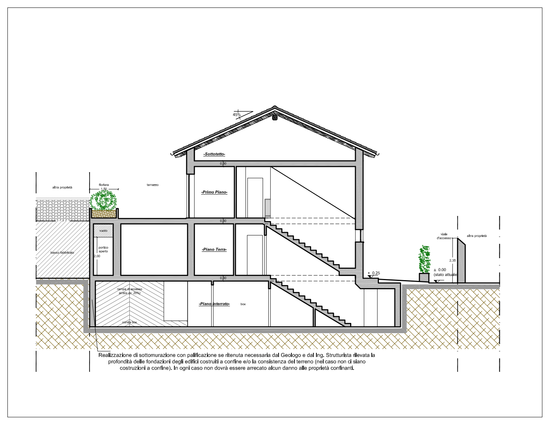

Planimetria Piano Interrato

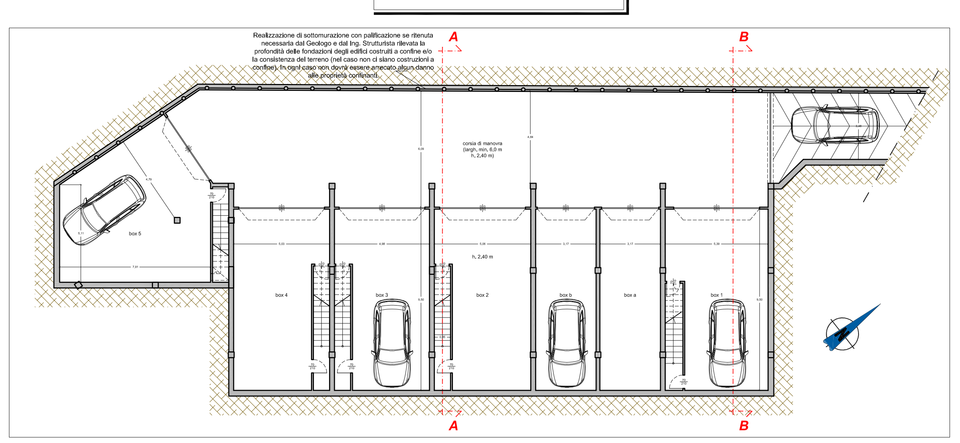

Prospetto Nord/Est

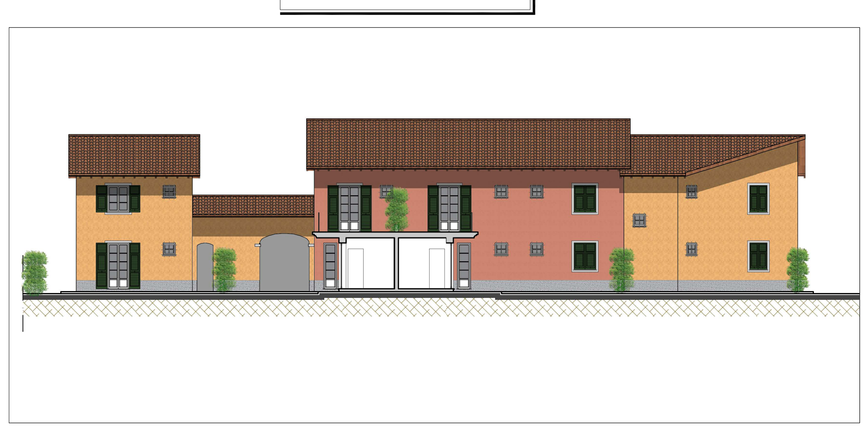

Sezione B-B

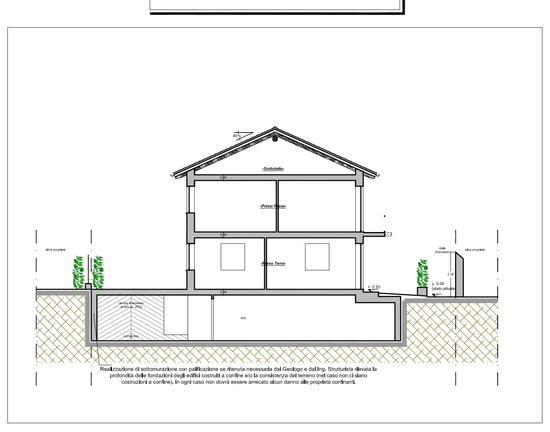

REGIONE PIEMONTE

Comune di NOVI LIGURE

PROVINCIA DI ALESSANDRIA

Proponente:

Sig. Giuseppe BORSOI e Sig.ra Ivana BORSOI

Lavoro:

Programma degli Interventi
D.U. 2a - area R1 - Sub aree 1-2-3
artt. 6 e 24 N.T.d'A P.R.G.C.

Descrizione:

Planivolumetrico di indirizzo non vincolante e indicazione accessi carrai alle altre proprietà interessate della Sub Area 3

tavola: 03.v

scala: 1: 150/500

data: Giugno 2018

files: .dwg

note:

Progettazione Architettonica/Urbanistica:
Arch. Riccardo BERGAGLIO

Il Proponente:
Sig. Giuseppe BORSOI
Sig.ra Ivana BORSOI

collaboratori:
Arch. Andrea L. BERGAGLIO

archicoop
Società Cooperativa
15060 Basaluzzo (AL) - Via Novi, 70/b
Tel 0143 489896 Fax 0143 1434023
mail: architettura@outlookbox.it
INGEGNERIA URBANISTICA TOPOGRAFIA

Documento di proprietà dello "Studio Archicoop", E' vietata la riproduzione e tutti i diritti sono riservati.