




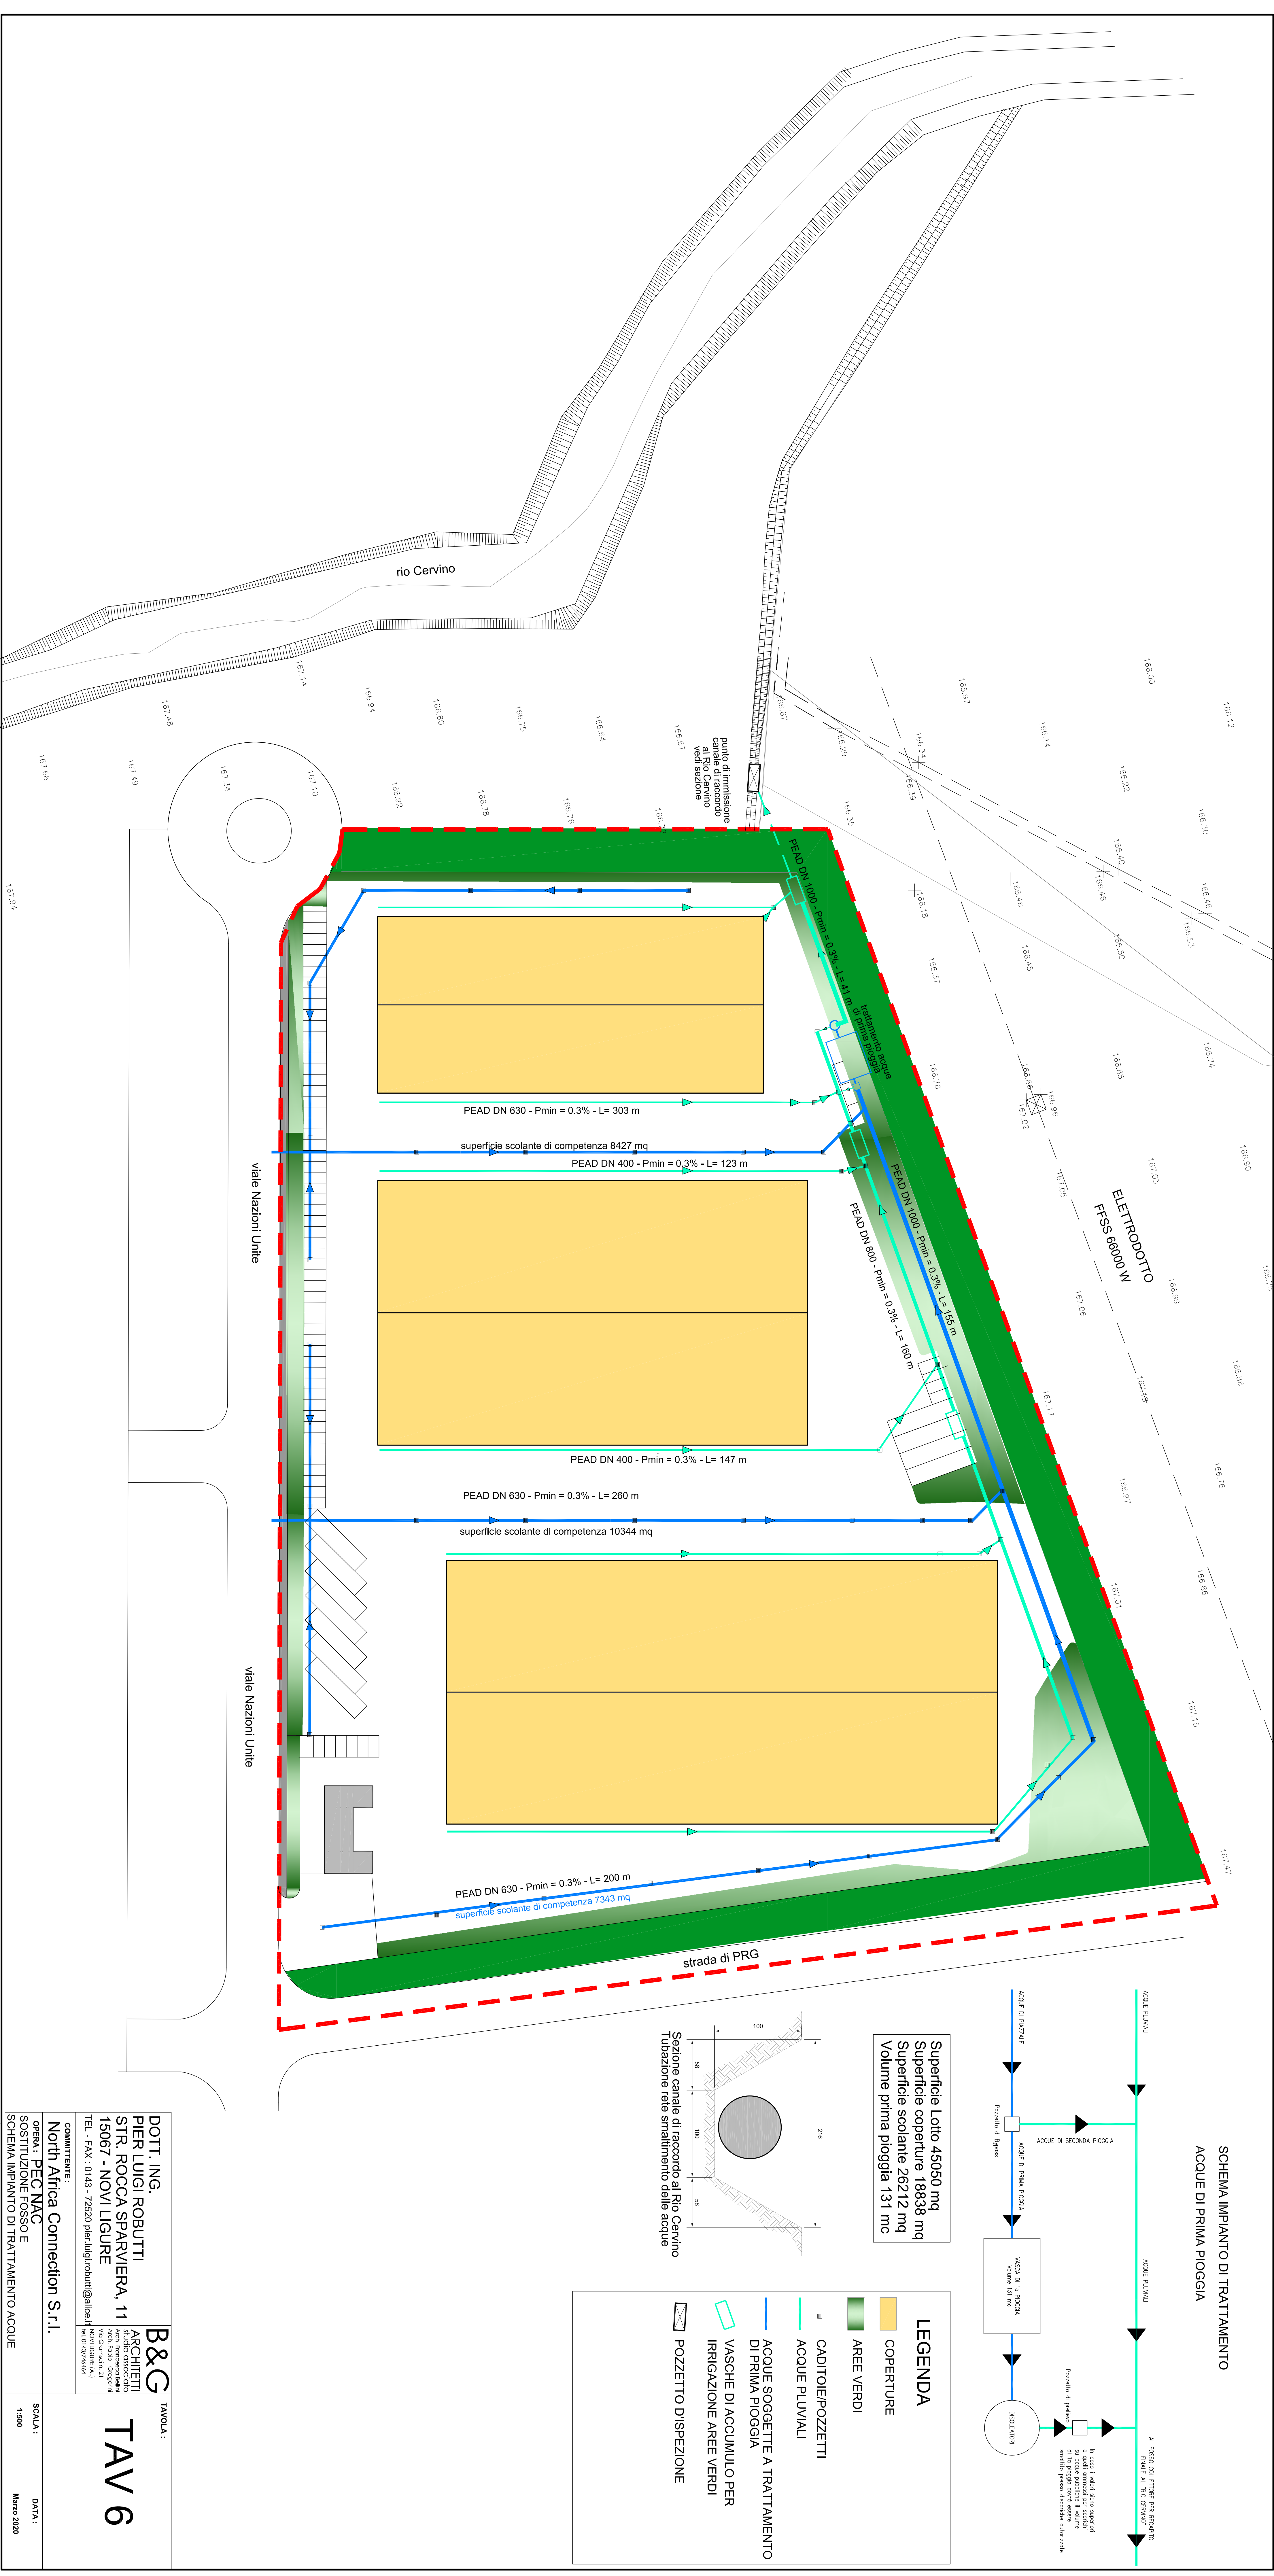

SCHEMA IMPIANTO DI TRATTAMENTO
ACQUE DI PRIMA PIOGGIA

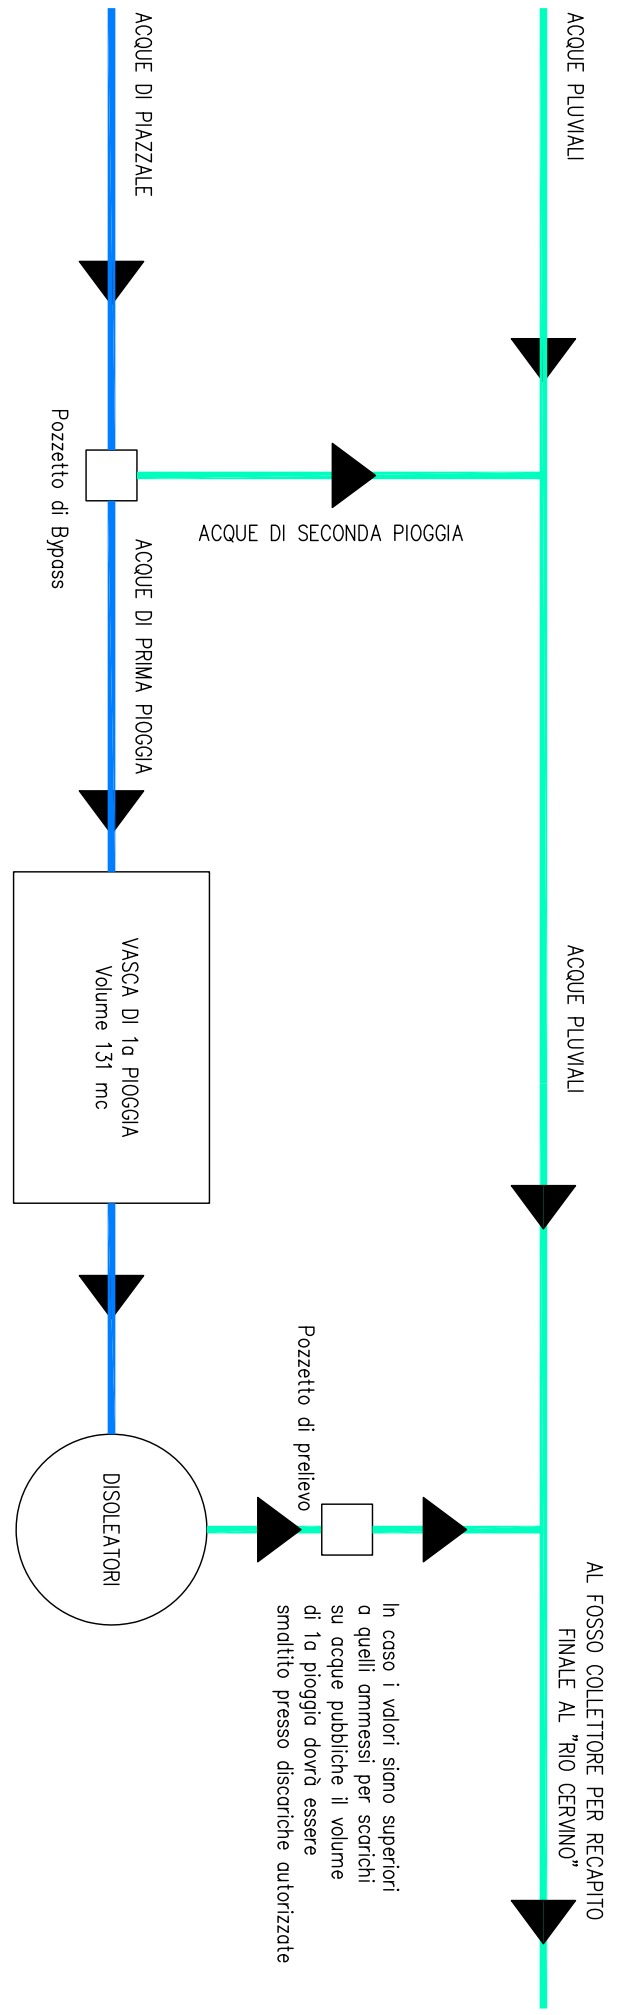

Superficie lotto 45050 mq
Superficie coperture 18838 mq
Superficie scolante 26212 mq
Volume prima pioggia 131 mc

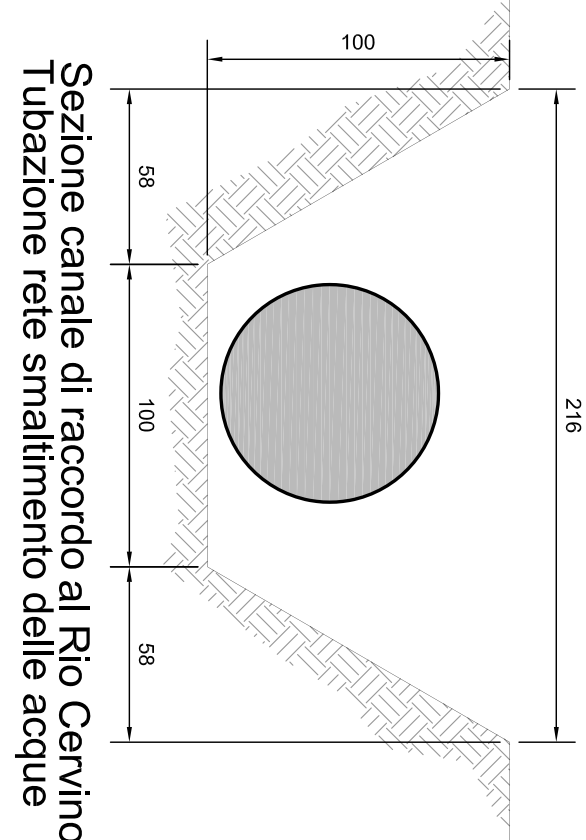

Sezione canale di raccordo al Rio Cervino
Tubazione rete smaltimento delle acque

LEGENDA

- AREE VERDI
- COPERTURE
- CADITOIE/POZZETTI
- ACQUE PLUVIALI
- ACQUE SOGGETTE A TRATTAMENTO DI PRIMA PIOGGIA
- VASCHE DI ACCUMULO PER IRRIGAZIONE AREE VERDI
- POZZETTO DI SFOGGIO

DOTT. ING. PIER LUIGI ROBUZZI
STR. ROCCA SPARVERIA, 11
15067 - NOVI LIGURE
TEL. - FAX: 0145 - 722601
E-MAIL: pierluigi.robuzzi@alice.it

B&G ARCHITETTI
STUDIO ASSOCIATO
Arch. Luigi Robuzzi
Arch. Laura Geronzi
Arch. Roberto Geronzi
TEL. - FAX: 0145 - 722601
E-MAIL: b.g.robuzzi@alice.it

COMMITTENTE:
North Africa Connection S.r.l.

OPERA: **PEC NAC**
SOSTITUZIONE FOSSE E
SCHEMA IMPIANTO DI TRATTAMENTO ACQUE

TAVOLA:
TAV 6

SCALA: 1:500

DATA: Marzo 2020