
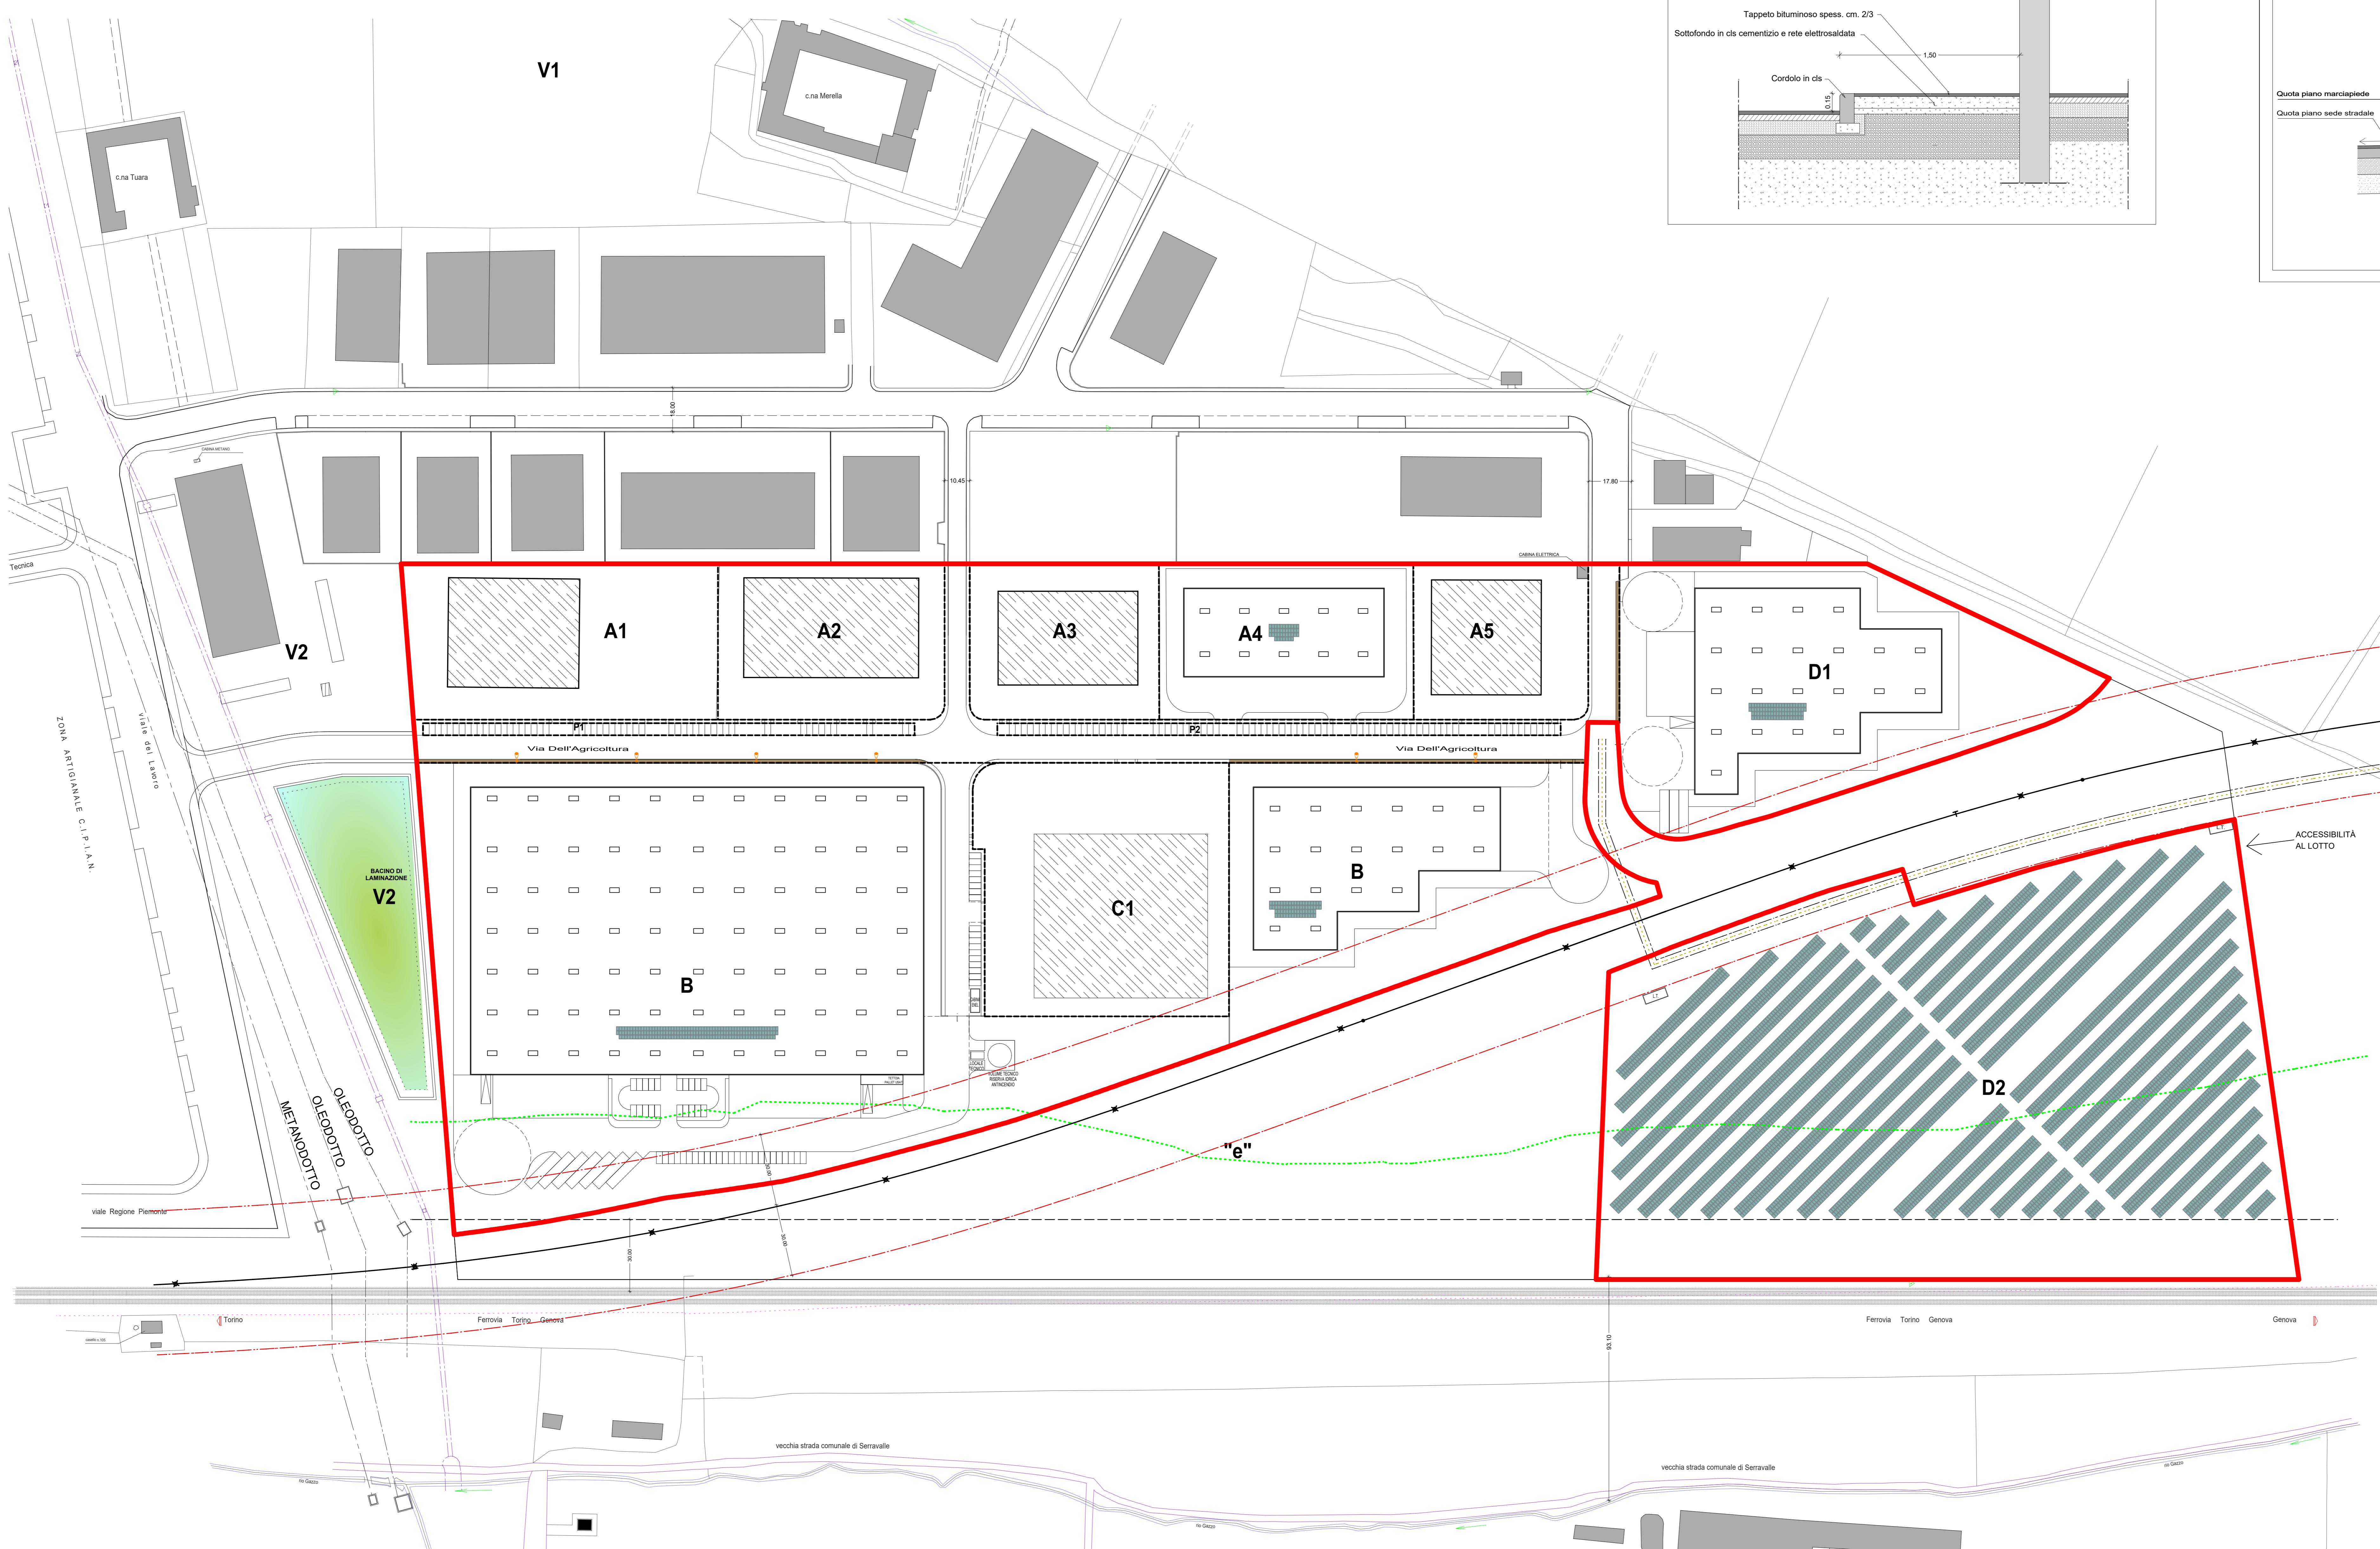


# **PLANIMETRIA OPERE DI URBANIZZAZIONE COMPLETAMENTO MARCIAPIEDE E ILLUMINAZIONE PUBBLICA SCALA 1:1000**


SCALA 1:100

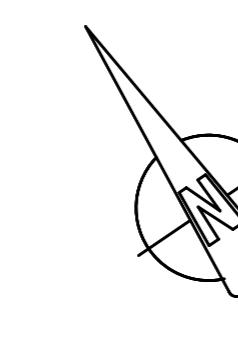


# **SEZIONE TIPO - PARTICOLARE MARCIAPIEDE**

## **SCALA 1:20**

SCALA

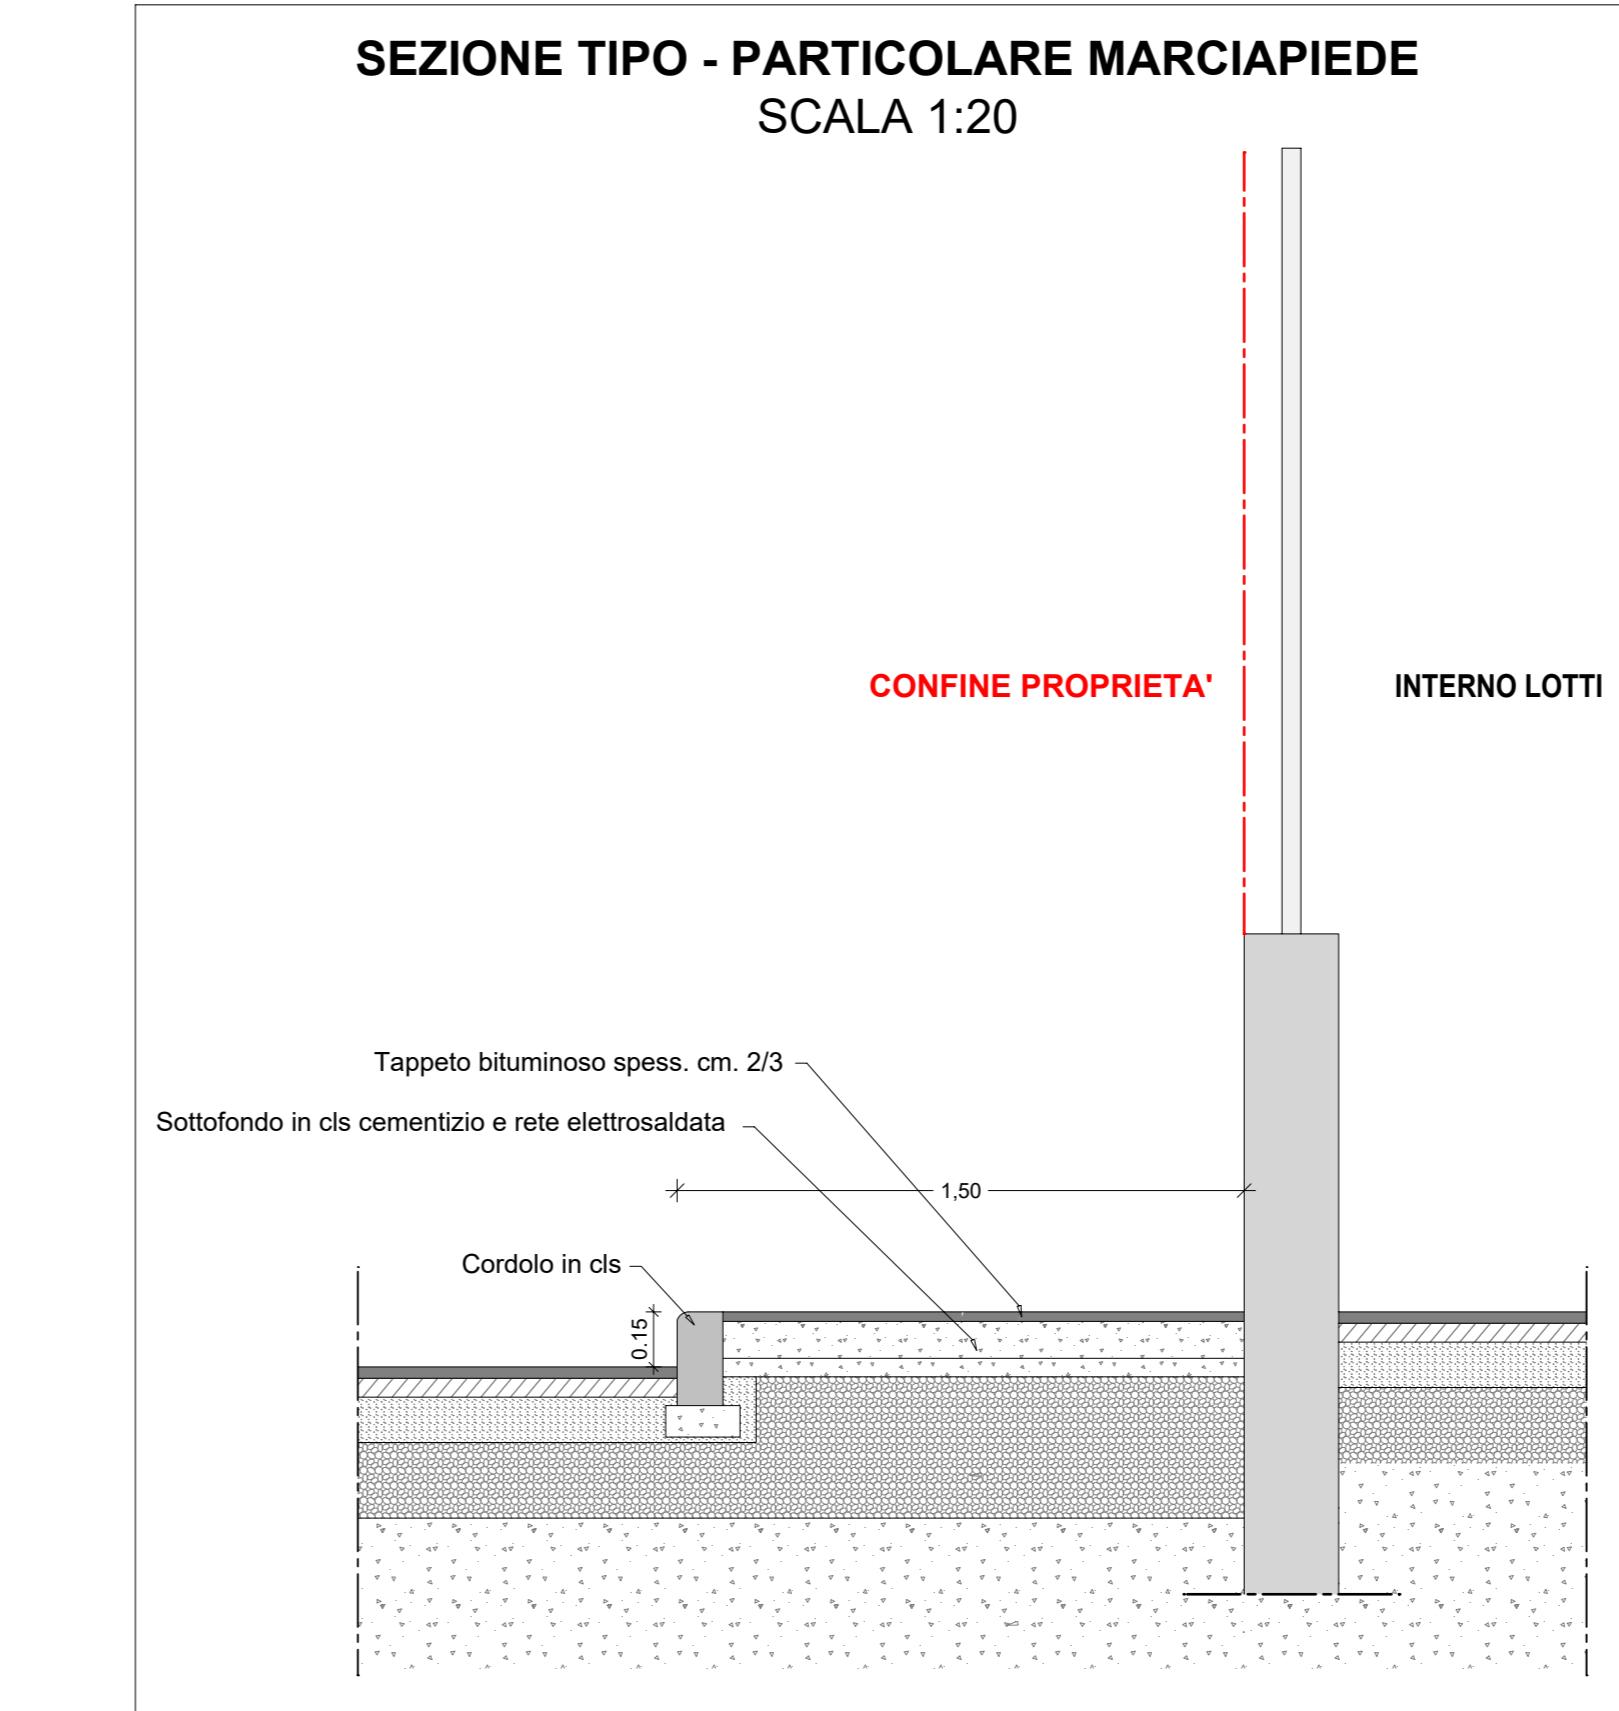


# SEZIONE TIPO PAOLO ILLUMINAZIONE PUBBLICA

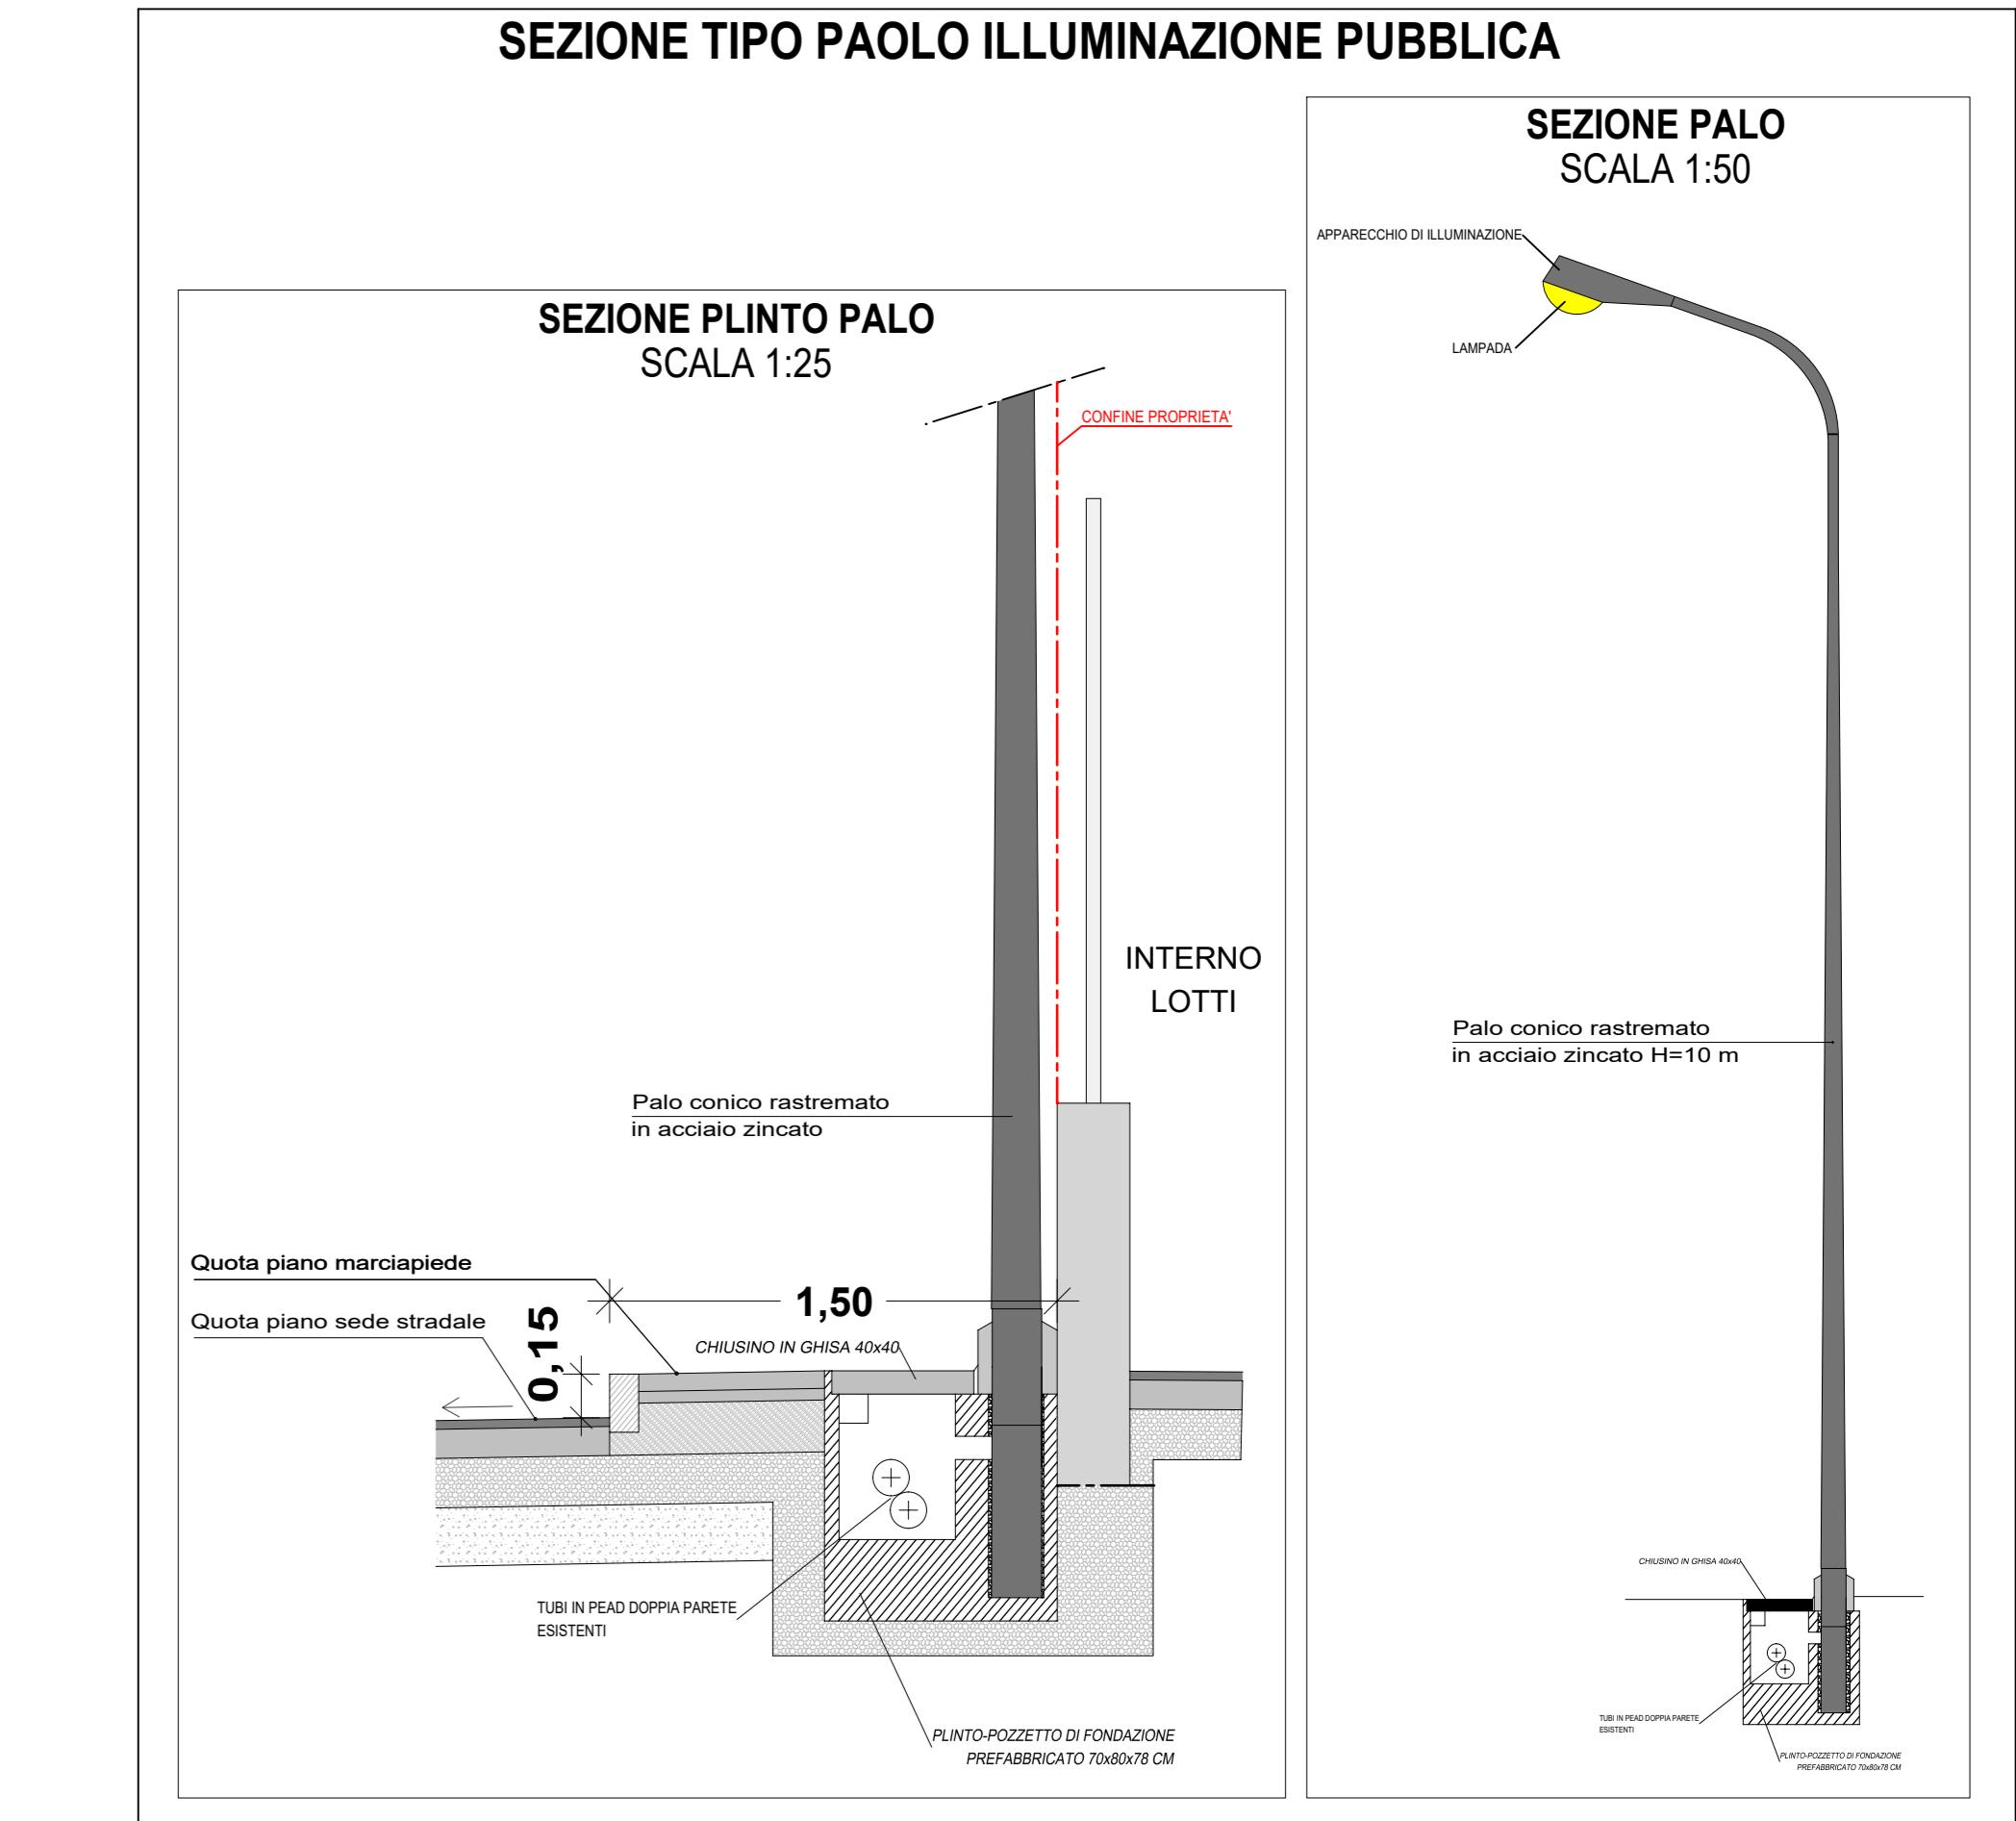

# **LEGENDA :**

- PERIMETRO VARIANTE N. 2 AL P.E.C.
  - LINEE URBANISTICHE
  - LINEA DI GALLEGGIAMENTO
  - VINCOLO AI SENSI DELL'ART. 142 DEL D.LGS N. 42/2004 E S.M.I. (RIO GAZZO)
  - FASCIA DI RISPETTO INTERCONNESSIONE TERZO VALICO NOVI LIGURE-TORINO
  - LINEA AV/AC MILANO-GENOVA
  - FASCIA DI RISPETTO LINEA FERROVIARIA ESISTENTE TORINO-GENOVA
  - RETE ACQUEDOTTO E RELATIVA FASCIA DI RISPETTO
  - MARCIAPIEDE IN PROGETTO
  - PUNTI LUCE IN PROGETTO
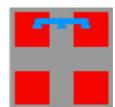
|   |   |   |                   |                |                   |  |
|---|---|---|-------------------|----------------|-------------------|--|
| <b>REGIONE<br/>PIEMONTE</b><br>  | <b>PROVINCIA DI<br/>ALESSANDRIA</b><br>  | <b>COMUNE DI<br/>NOVI LIGURE</b><br> |                   |                |                   |  |
| <h2 style="margin: 0;">VARIANTE N. 2 AL PIANO ESECUTIVO CONVENZIONATO</h2> <h3 style="margin: 0;">AREA I2</h3> <h3 style="margin: 0;">POLO INDUSTRIALE DI SUD-EST</h3>  |   |   |                   |                |                   |  |
| <p>La proprietà:</p>  <p><b>IMPRESA TRE COLLI S.p.A.</b><br/> Via Sandro Pertini 17 - 43036 FIDENZA (PR)<br/> tel.: 0524/524300 - fax: 0524/524767<br/> e-mail: info@impresatrecolli.com</p>   | <p>Il promotore:</p>  <p><b>IMPRESA TRE COLLI S.p.A.</b><br/> Via Sandro Pertini 17 - 43036 FIDENZA (PR)<br/> tel.: 0524/524300 - fax: 0524/524767<br/> e-mail: info@impresatrecolli.com</p> |   |                   |                |                   |  |
| <p>Progettista:</p>  <p><b>R &amp; P ENGINEERING S.r.l.</b><br/> Via Novi 39 - 15069 - Serravalle Scrivia (AL) ITALIA<br/> T. +39 0143 637098   F. +39 0143 637101<br/> info@rpe-srl.com   www.rpe-srl.com<br/> PEC: rovedasrl@pec.bbin.it</p> <p><b>ARCH. PAOLO MORGAVI</b><br/> Via Umberto I 38 - 15053 Castelnuovo Scrivia (AL)<br/> tel.: 0143 637098 - fax: 0143 637101<br/> e-mail: paolo.morgavi@rpe-srl.com</p> |  <p><b>Arch. Paolo Morgavi</b><br/> Tecnico incaricato</p>   |   |                   |                |                   |  |
| <p><i>Ubicazione Intervento:</i></p> <p style="text-align: center;"><b>VIA DELL'AGRICOLTURA - 15067 NOVI LIGURE (AL)</b></p> <p><i>Objetto Elaborato:</i></p> <p style="text-align: center;"><b>OPERE DI URBANIZZAZIONE - COMPLETAMENTO MARCIAPIEDE E ILLUMINAZIONE PUBBLICA</b></p>  |   |   |                   |                |                   |  |
| <i>Scala Elaborato:</i>   | <i>Data:</i>  | <i>Lingua:</i>  | <i>Note:</i>      |                |                   |  |
| <b>Varie</b>  | <b>Gennaio 2024</b>   | <b>ITA</b>  | <b>-</b>          |                |                   |  |
| <i>Codice Elaborato (Nome file .pdf):</i>   |   |   |                   |                |                   |  |
|    |   |   |                   |                |                   |  |
| <b>ELENCO REVISIONI</b>   |   |   |                   |                |                   |  |
| <b>N°</b>   | <b>Data</b>   | <b>Oggetto</b>  | <b>Progettato</b> | <b>Redatto</b> | <b>Verificato</b> | <i>Riservato Direttore Tecnico</i><br><br>P. Morgavi |
| 0   | Gennaio 2024  | Prima Emissione   | AM                | AM             | PM                |  |
| 1   |   |   |                   |                |                   |  |
| 2   |   |   |                   |                |                   |  |
| 3   |   |   |                   |                |                   |  |
| 4   |   |   |                   |                |                   |  |