
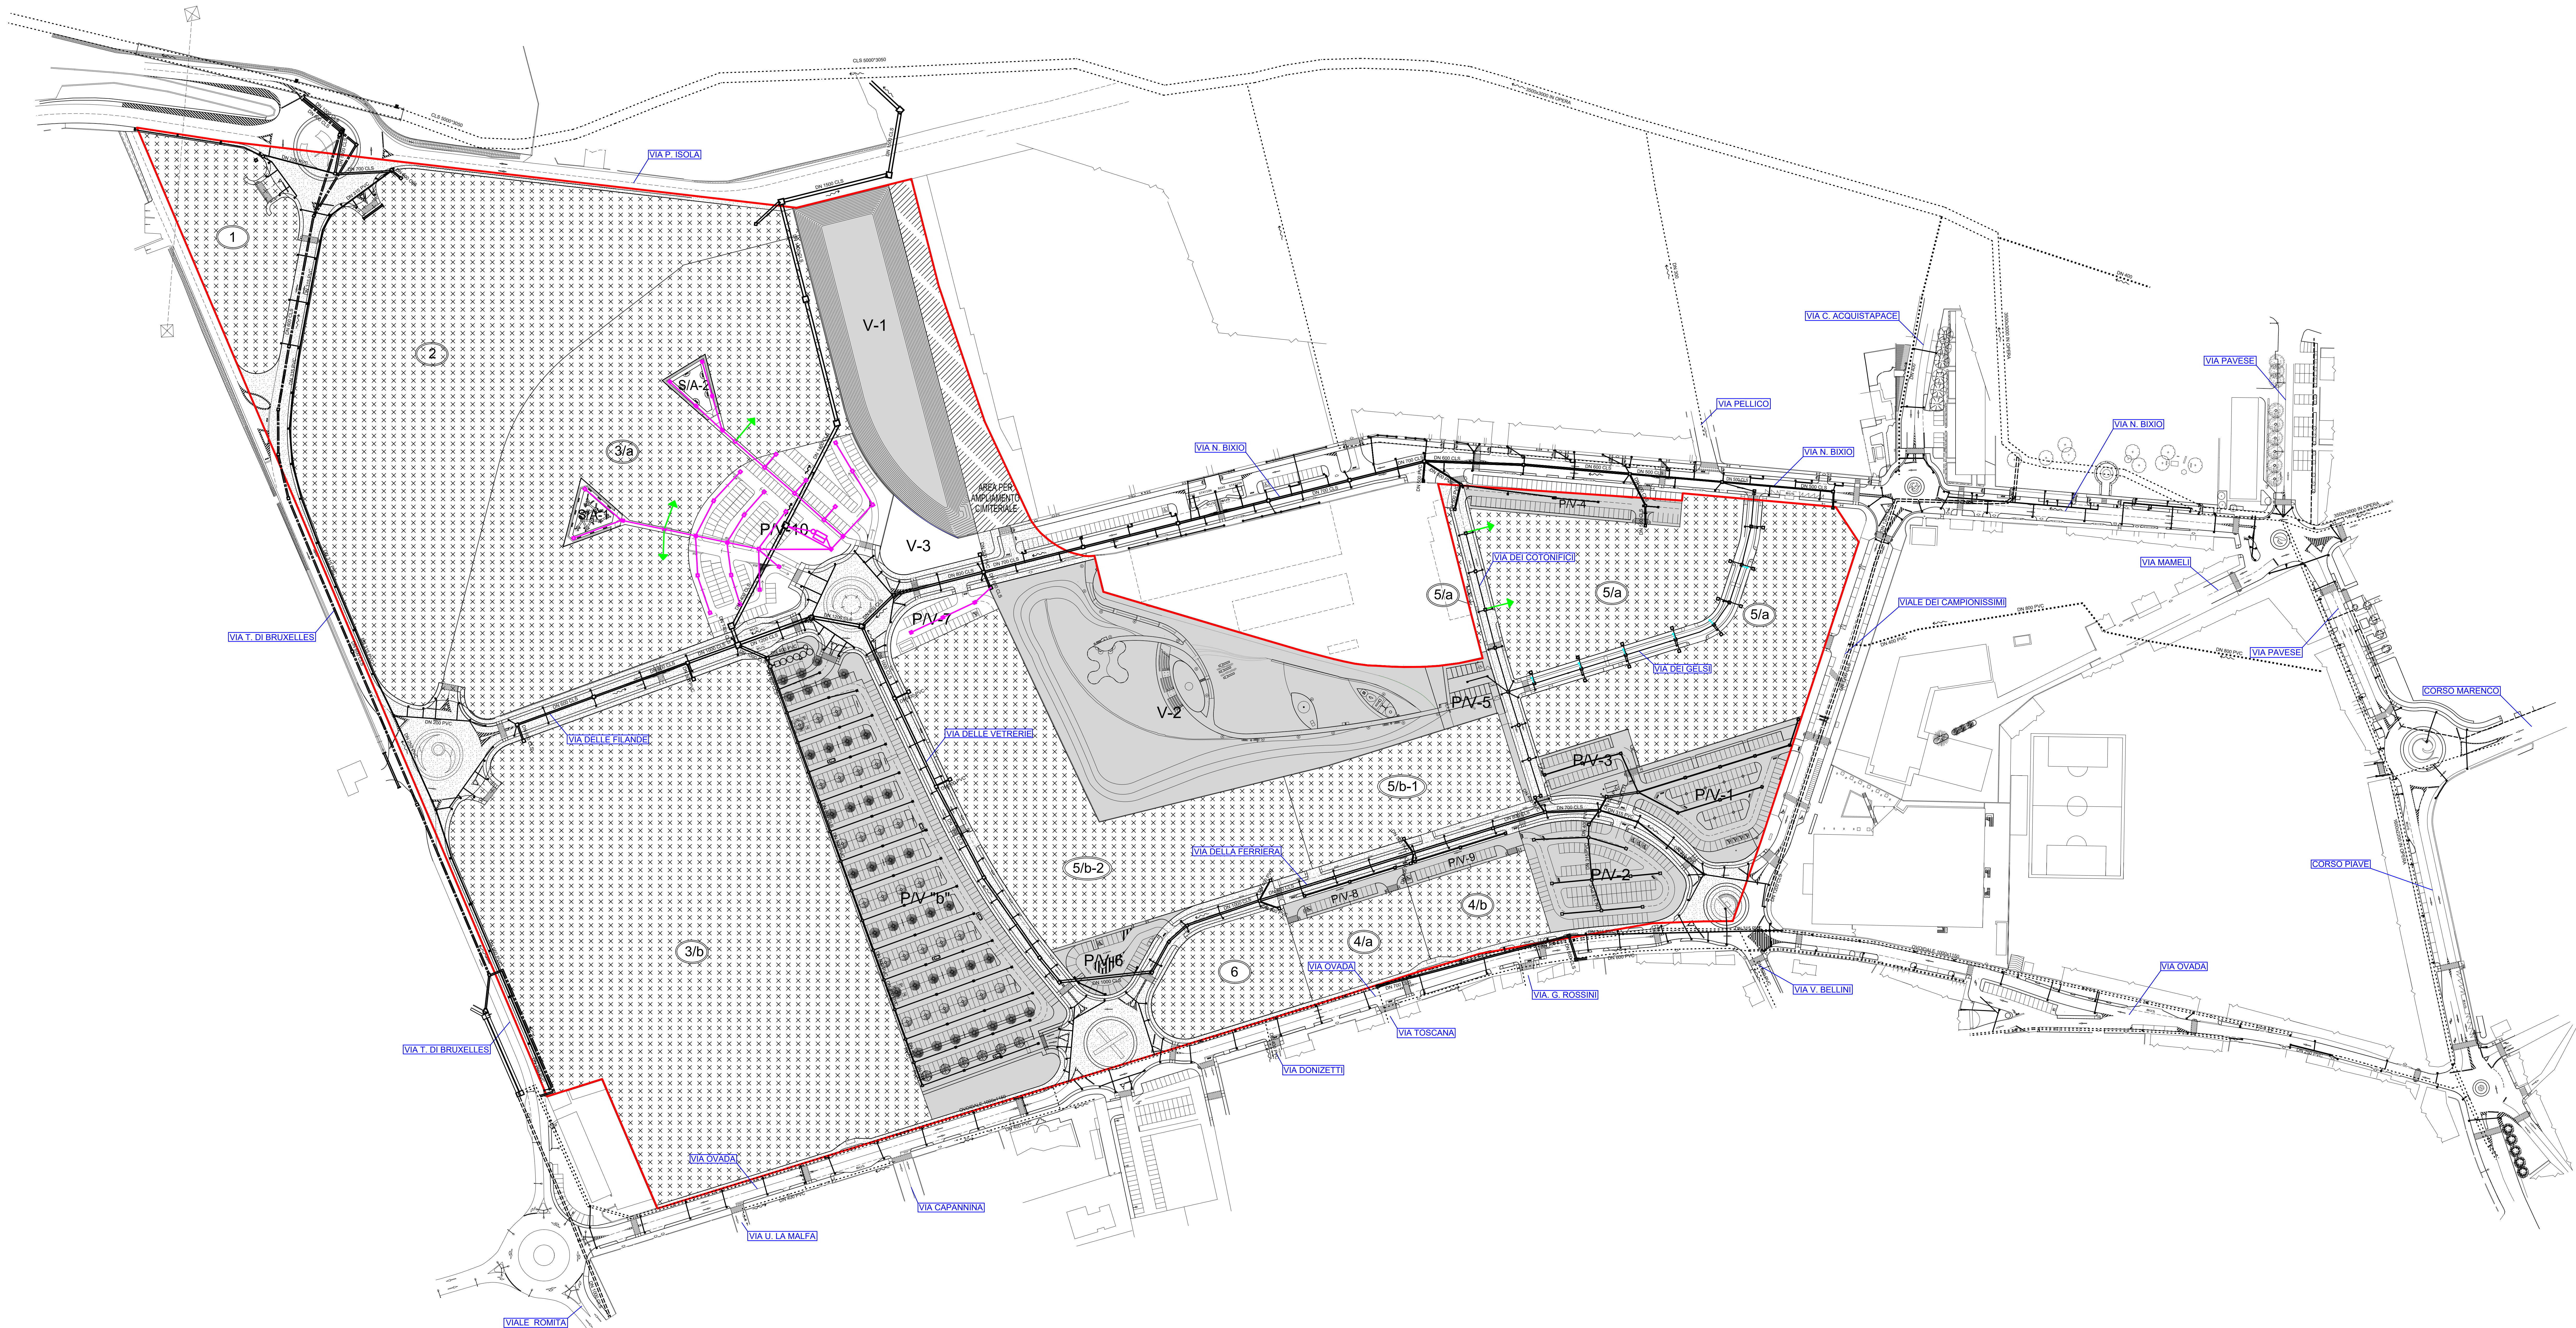


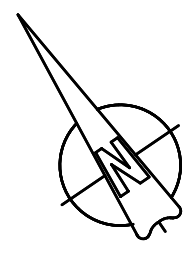

LEGENDA

- PERIMETRO DELLA VARIANTE N. 3 AL P.I.R.U.
- SUPERFICIE FONDARIA
- AREE A STANDARD GIÀ REALIZZATE
- VIABILITÀ GIÀ REALIZZATA

OPERE ESISTENTI PRECEDENTI AL P.I.R.U.:

- TUBAZIONE FOGNATURA ACQUE MISTE (CON INDICATI DIMENSIONAMENTI E MATERIALI, DOVE CONOSCIUTO)
- TUBAZIONE FOGNATURA ACQUE BIANCHE (CON INDICATI DIMENSIONAMENTI E MATERIALI, DOVE CONOSCIUTO)

OPERE REALIZZATE NELL'AMBITO DEL P.I.R.U.:

- TUBAZIONE FOGNATURA ACQUE MISTE (CON INDICATI DIMENSIONAMENTI E MATERIALI)
- TUBAZIONE FOGNATURA ACQUE BIANCHE (CON INDICATI DIMENSIONAMENTI E MATERIALI)
- TUBAZIONE FOGNATURA ACQUE BIANCHE DN 160/200 PVC
- POZZETTI DI ISPEZIONE ESISTENTI FOGNATURA ACQUE MISTE TIPO "C" - 120x120 PREFABBRICATO TIPO "E" - GETTATO IN OPERA
- POZZETTI DI ISPEZIONE RETE FOGNATURA BIANCA ESISTENTI: TIPO "A" - 60x60 PREFABBRICATO - PER TUBI DA DN 250 A DN 315 TIPO "B" - 100x100 PREFABBRICATO - PER TUBI DA DN 400 A DN 500 TIPO "C" - 120x120 PREFABBRICATO - PER TUBI DA DN 600 A DN 700 TIPO "D" - 150x150 PREFABBRICATO - PER TUBI DA DN 800 A DN 1000 TIPO "E" - GETTATO IN OPERA - PER TUBI DA DN 1200 A DN 1500 TIPO "F" - TUBO POZZETTO - PER TUBI DA DN 1000 A DN 1500
- POZZETTO SIFONATO CON BOCCA DI LUPO E/O CADITOIA PER STACCO SU FOGNATURA BIANCA

OPERE IN PROGETTO:

- RETE ACQUE BIANCHE
- PREVISIONE ALLACCIAMENTO ALLE RETE INTERNA
- POZZETTO DI ISPEZIONE E/O CADITOIA FOGNATURA ACQUE BIANCHE
- IMPIANTO DI TRATTAMENTO ACQUE DI PRIMA PIOGGIA
- POZZETTO SIFONATO CON BOCCA DI LUPO E/O CADITOIA PER STACCO SU FOGNATURA BIANCA

REGIONE
PIEMONTE

PROVINCIA DI
ALESSANDRIA

COMUNE DI
NOVI LIGURE

**VARIANTE N. 3 AL PROGRAMMA INTEGRATO
DI RIQUALIFICAZIONE URBANA (P.I.R.U.)
DENOMINATO EURONОВI**

La progetta:
EURONОВI S.p.A.
Via S. Maria Maddalena, 10 - 12041 Novi Ligure (AL)
Tel. 011/2411111 - Fax 011/2411112
www.euronovi.it

Il progetta:
EURONОВI S.p.A.
Via S. Maria Maddalena, 10 - 12041 Novi Ligure (AL)
Tel. 011/2411111 - Fax 011/2411112
www.euronovi.it

Progettista:
R & P ENGINEERING S.r.l.
Via S. Maria Maddalena, 10 - 12041 Novi Ligure (AL)
Tel. 011/2411111 - Fax 011/2411112
www.rp-engineering.it

Arch. Paolo Morgavi
Architetto iscritto all'Ordine degli Architetti di Alessandria
Tel. 011/2411111 - Fax 011/2411112
www.paolo-morgavi.it

Obiettivo Intervento:
AREA EX ILVA - NOVI LIGURE (AL)

Obiettivo Sviluppo:
OPERE DI URBANIZZAZIONE: RETE FOGNATURA ACQUE BIANCHE

Scala Elaborato:
1/1000

Data:
Giugno 2023

Disegno:
ITA

Codice Elaborato (Nome file .pdf):
1419_RNVI_AREA_PIRU_U004BO_00_URB_B1A

Commenti:
1419_RNVI_AREA_PIRU_U004BO_00_URB_B1A

ELENCO REVISIONI									
N°	Data	Descrizione	Progettista	Verificatore	Approvatore				
0	Giugno 2023	Prima Emissione	MT	MT	PM				
1									
2									
3									
4									