
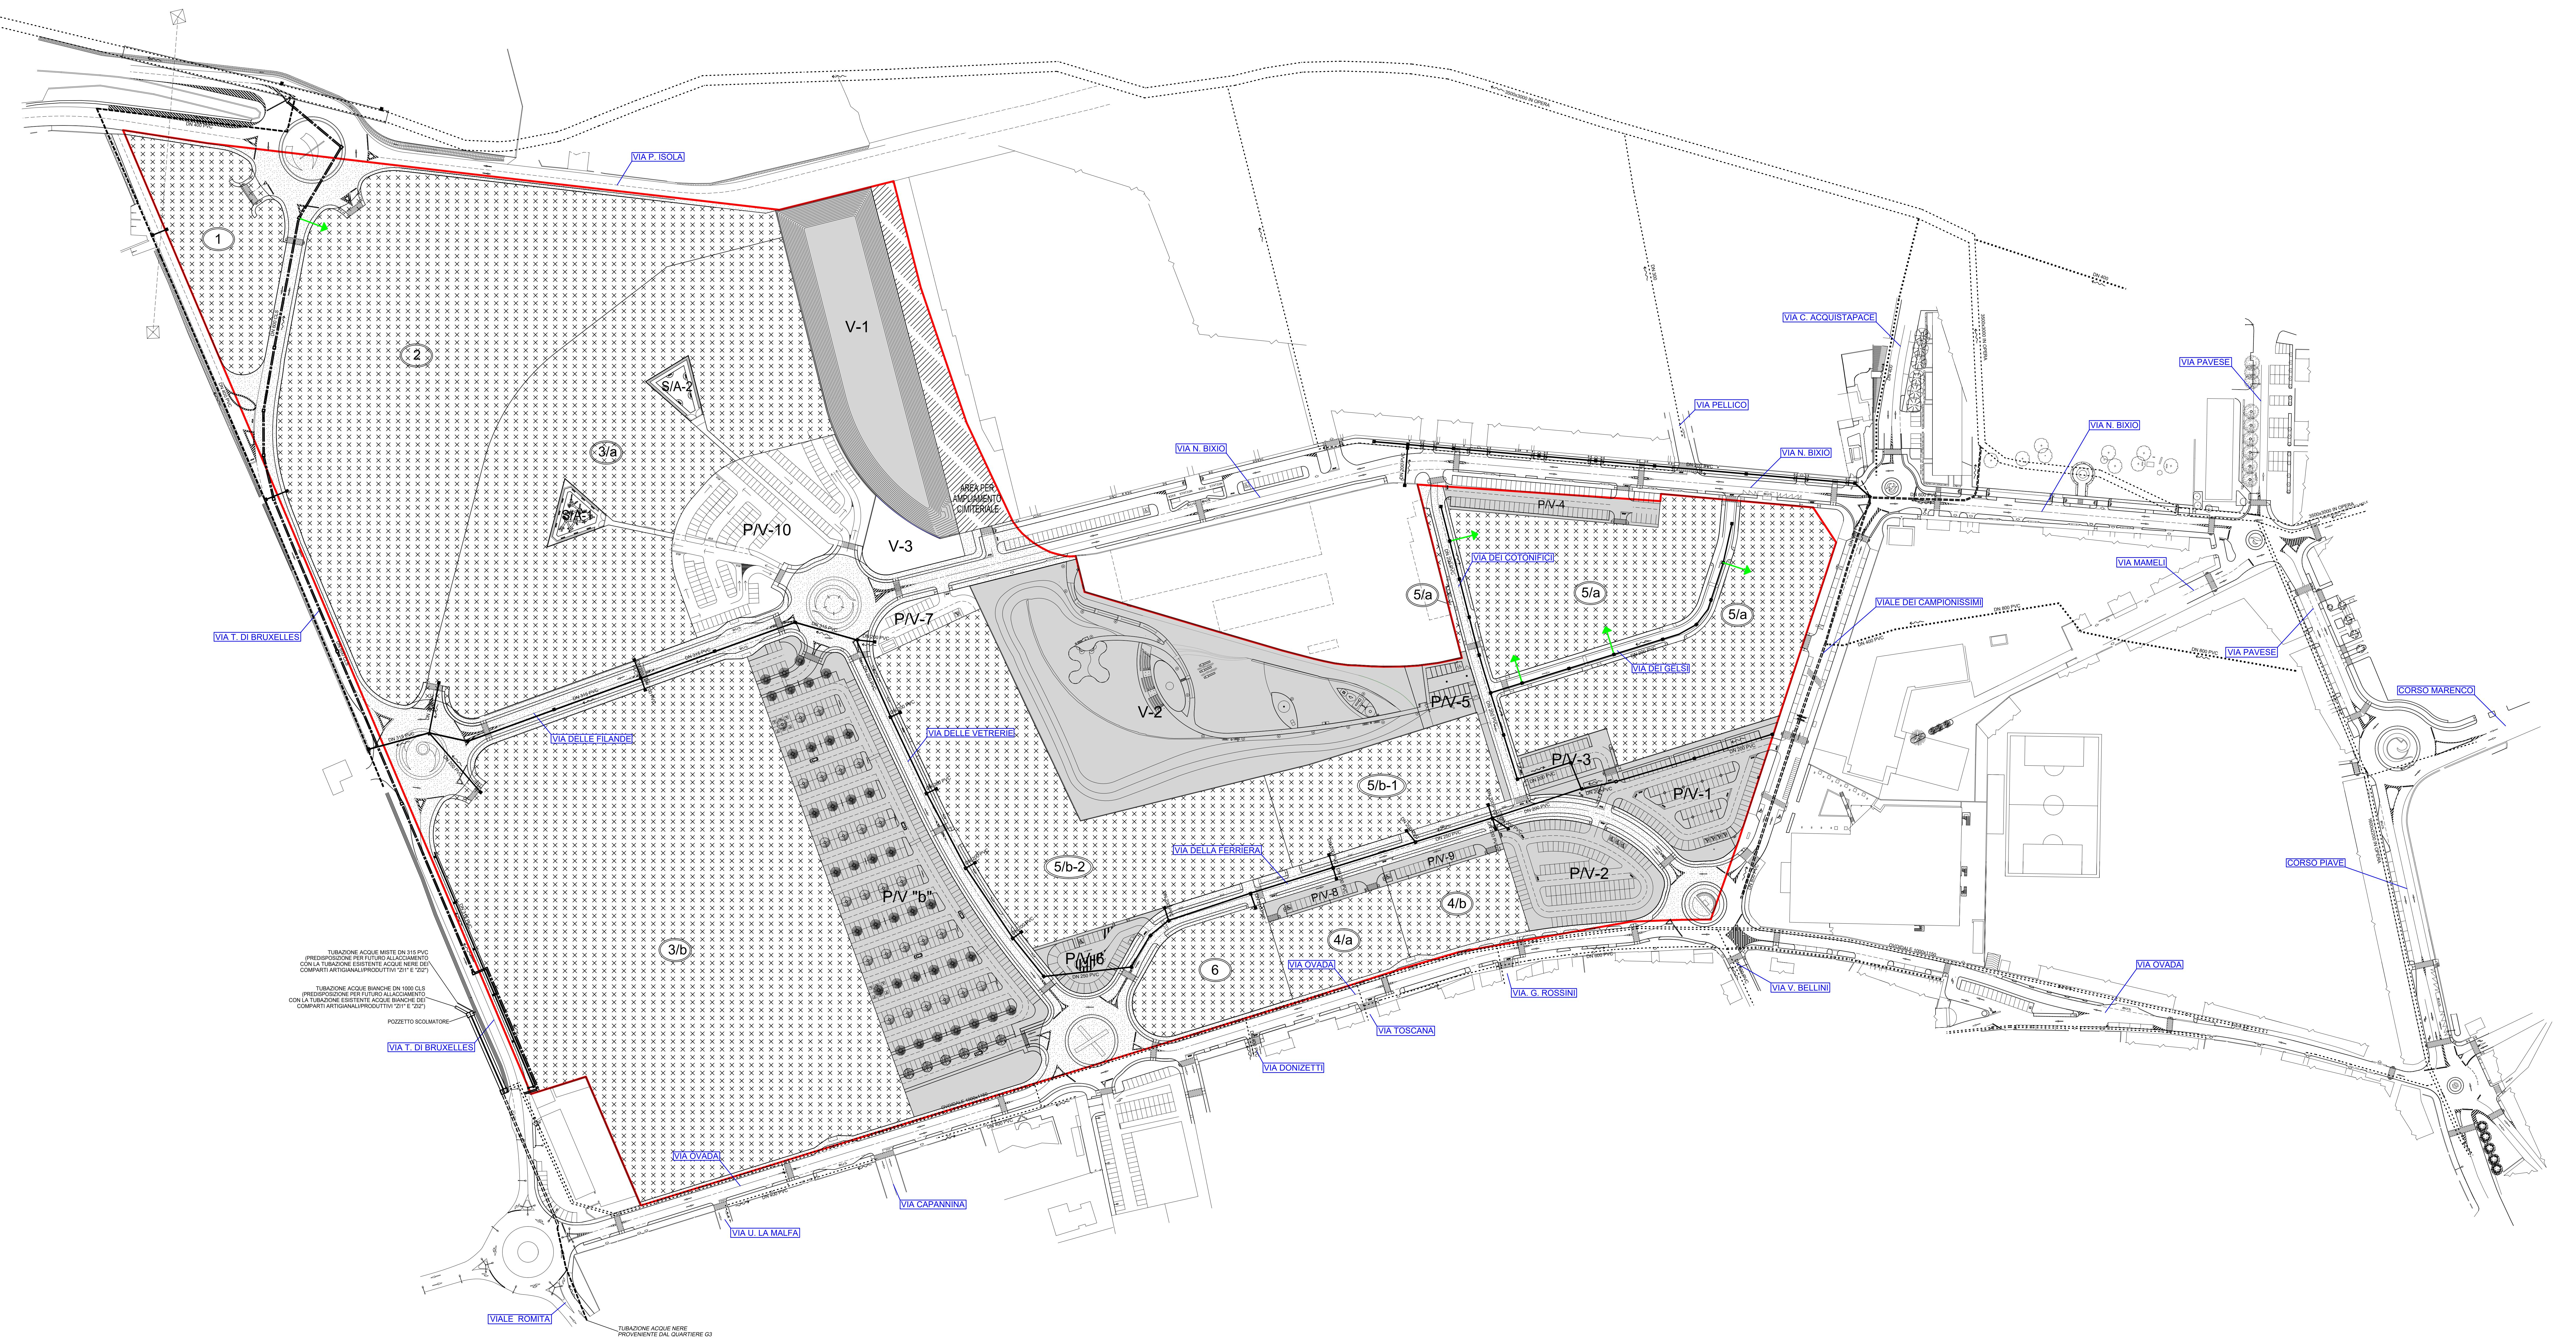


PLANIMETRIA FOGNATURE ACQUE NERE
SCALA 1:1000

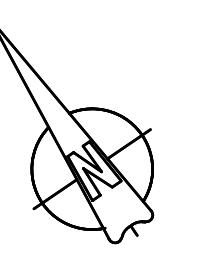

REGIONE PIEMONTE	PROVINCIA DI ALESSANDRIA	COMUNE DI NOVI LIGURE				
VARIANTE N. 3 AL PROGRAMMA INTEGRATO DI RIQUALIFICAZIONE URBANA (P.I.R.U.) DENOMINATO EURONOVIS						
EURONOVIS s.p.a. Via Roma 20 - 10020 Casale Monferrato (AL) tel. 010/030000 - fax 010/03000000 e-mail: paolo.morgavi@euronovis.it	EURONOVIS s.p.a. Via Roma 20 - 10020 Casale Monferrato (AL) tel. 010/030000 - fax 010/03000000 e-mail: euronovis@euronovis.it	Arch. Paolo Morgavi Tecnico incaricato				
R & P ENGINEERING S.r.l. Via Università 12 - 10020 Casale Monferrato (AL) tel. 010/030000 - fax 010/03000000 e-mail: paolo.morgavi@rpsrl.com	Area ex ILVA - Novi Ligure (AL)					
OPERE DI URBANIZZAZIONE: RETE FOGNATURA ACQUE NERE						
Scalo Fabroto: 1/1000 Data: Giugno 2023 Lingua: ITA Note:						
Codice elaborato (Nome file pdf): 1419_RNVI_004_CO_U004_URB_NER						
ELENCO REVISIONI						
N°	Data	Oggetto	Progettista	Redatto	Verificata	Approvato
0	Giugno 2023	Prima Emissione	FT	FT	PM	P. Morgavi
1						
2						
3						
4						