

RETE ILLUMINAZIONE PUBBLICA E B.T.




- LEGENDA
- rete illuminazione pubblica esistente
  - rete illuminazione pubblica di progetto
  - rete B.T. esistente
  - rete B.T. di progetto

RETE FOGNARIA - A.B. - A.N.




- LEGENDA
- condotta fognaria A.B. esistente
  - condotta fognaria A.B. di progetto
  - vasca di accumulo A.B.
  - condotta fognaria A.N. esistente
  - condotta fognaria A.N. di progetto

RETE GAS METANO

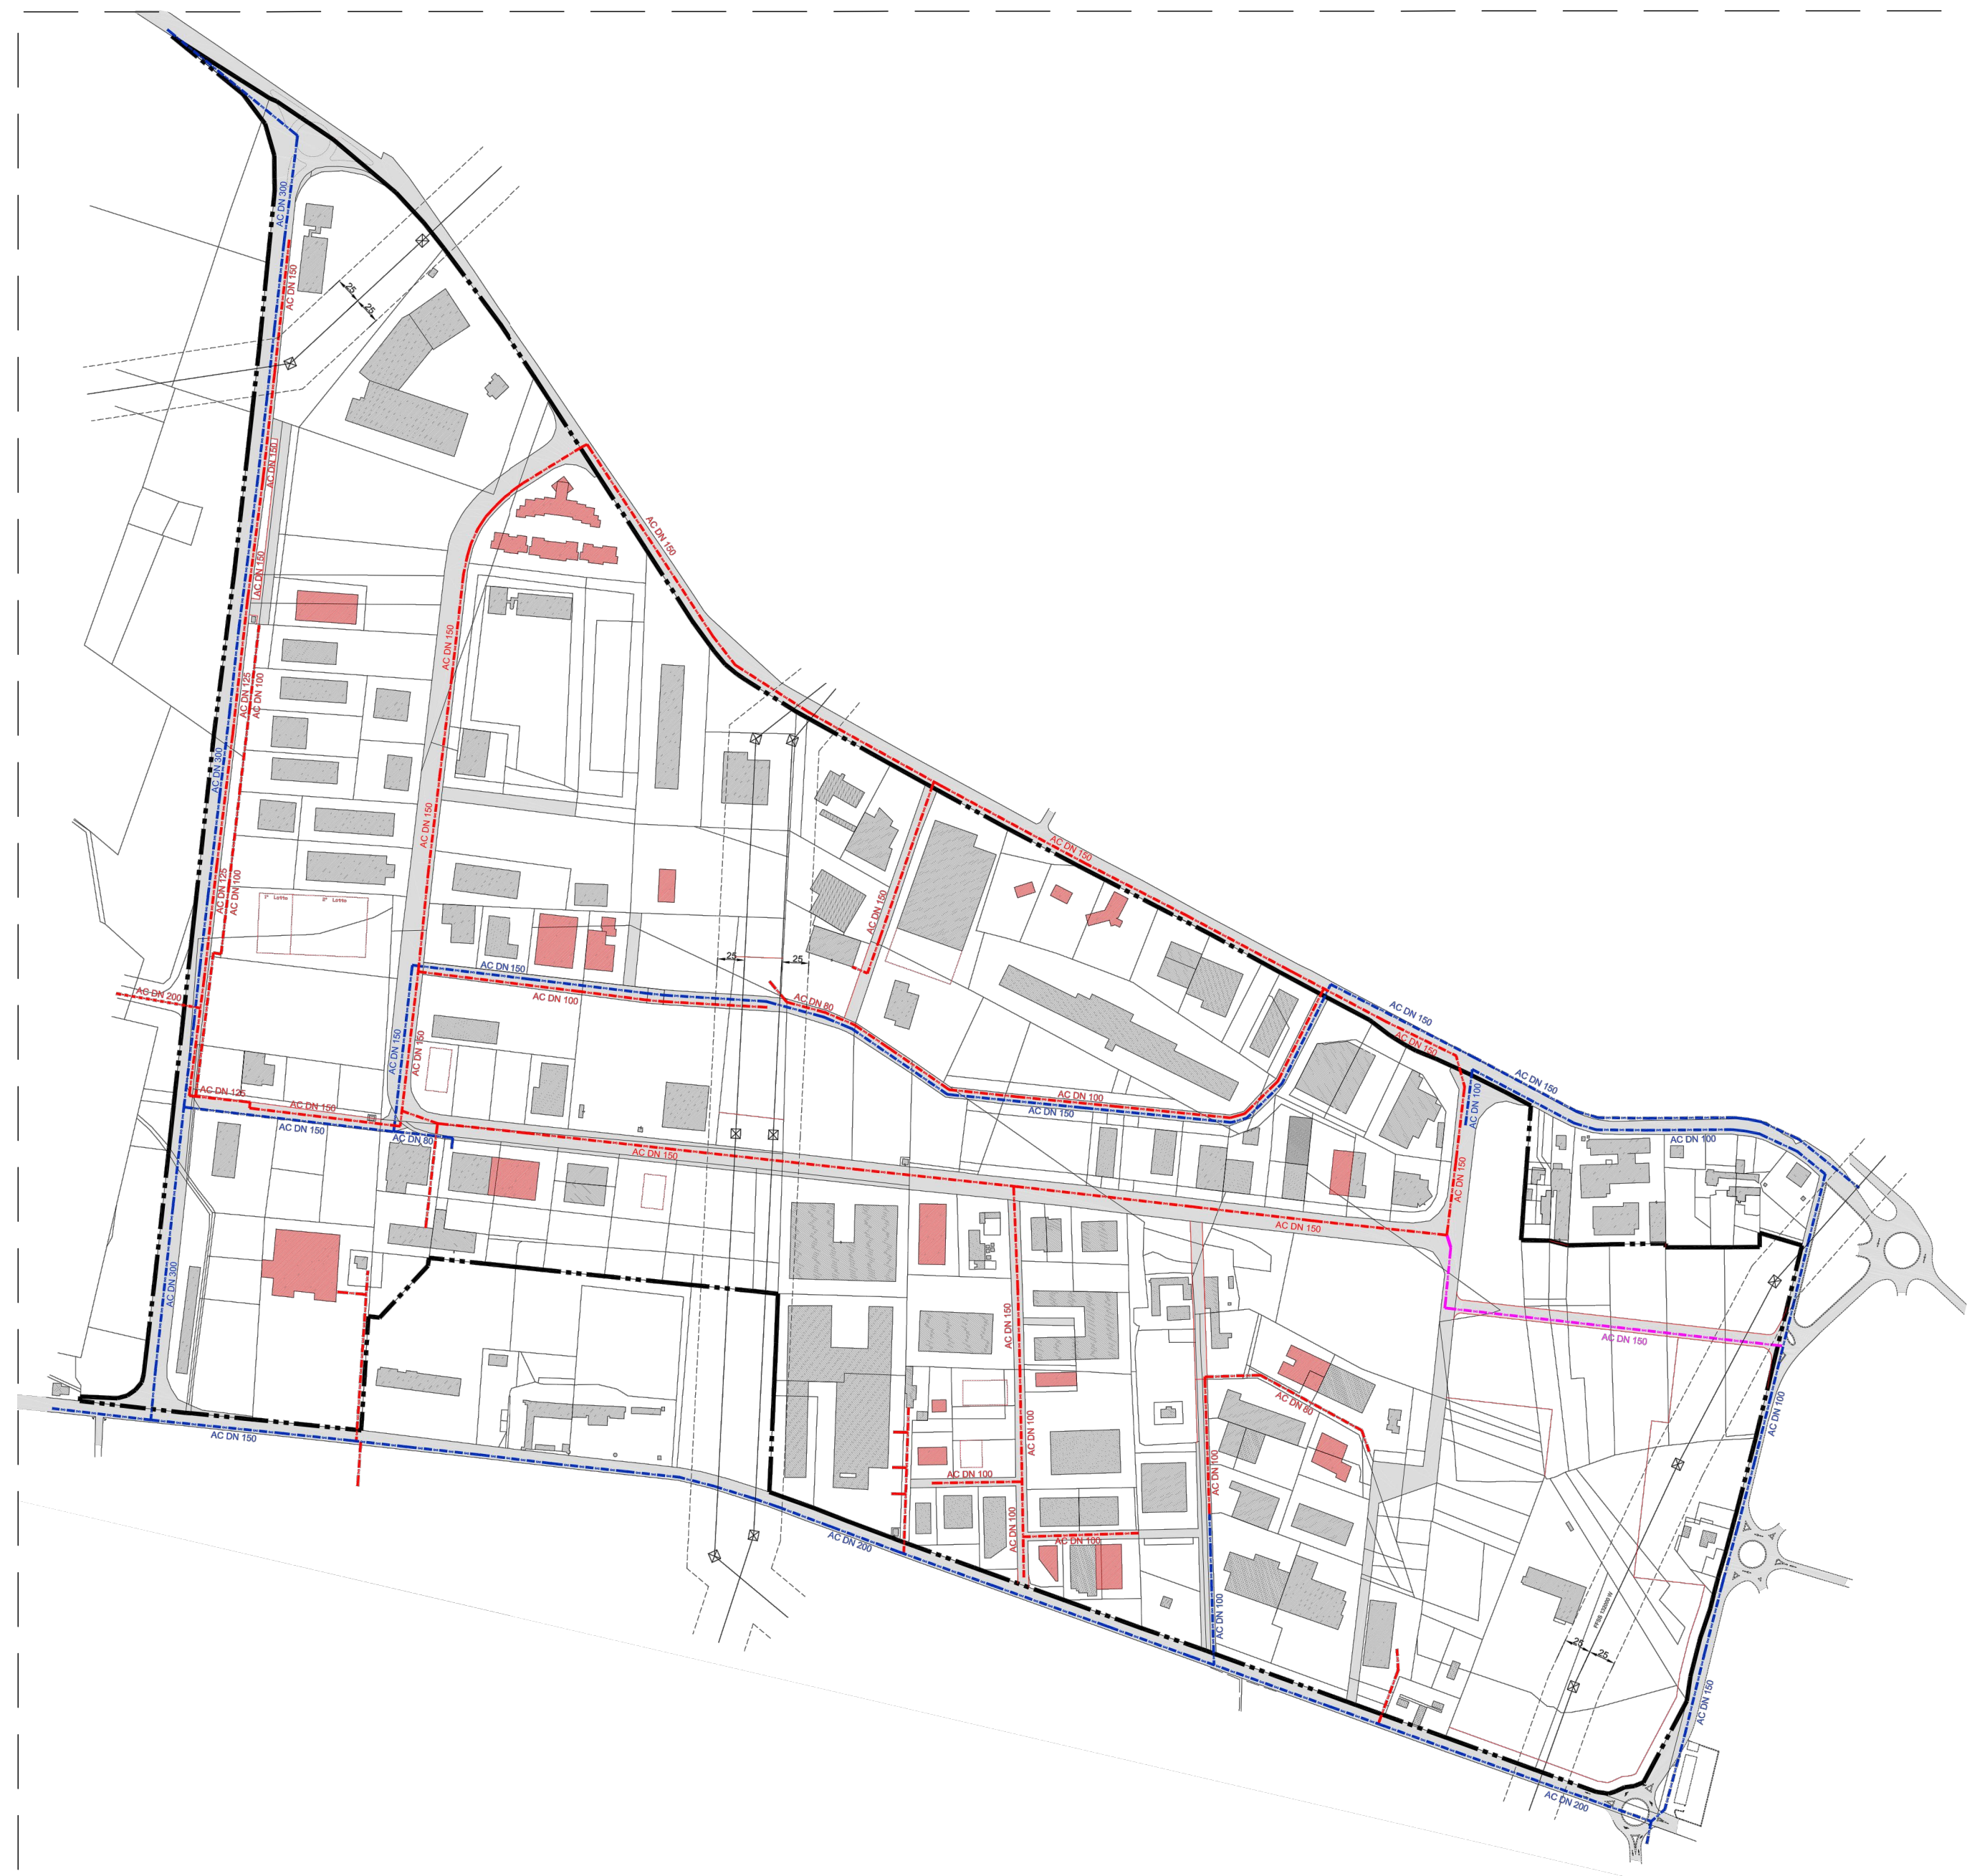

- LEGENDA
- rete gas metano esistente
  - rete gas metano B.P. esistente
  - rete gas metano B.P. di progetto

RETE IDRICA E TELEFONICA

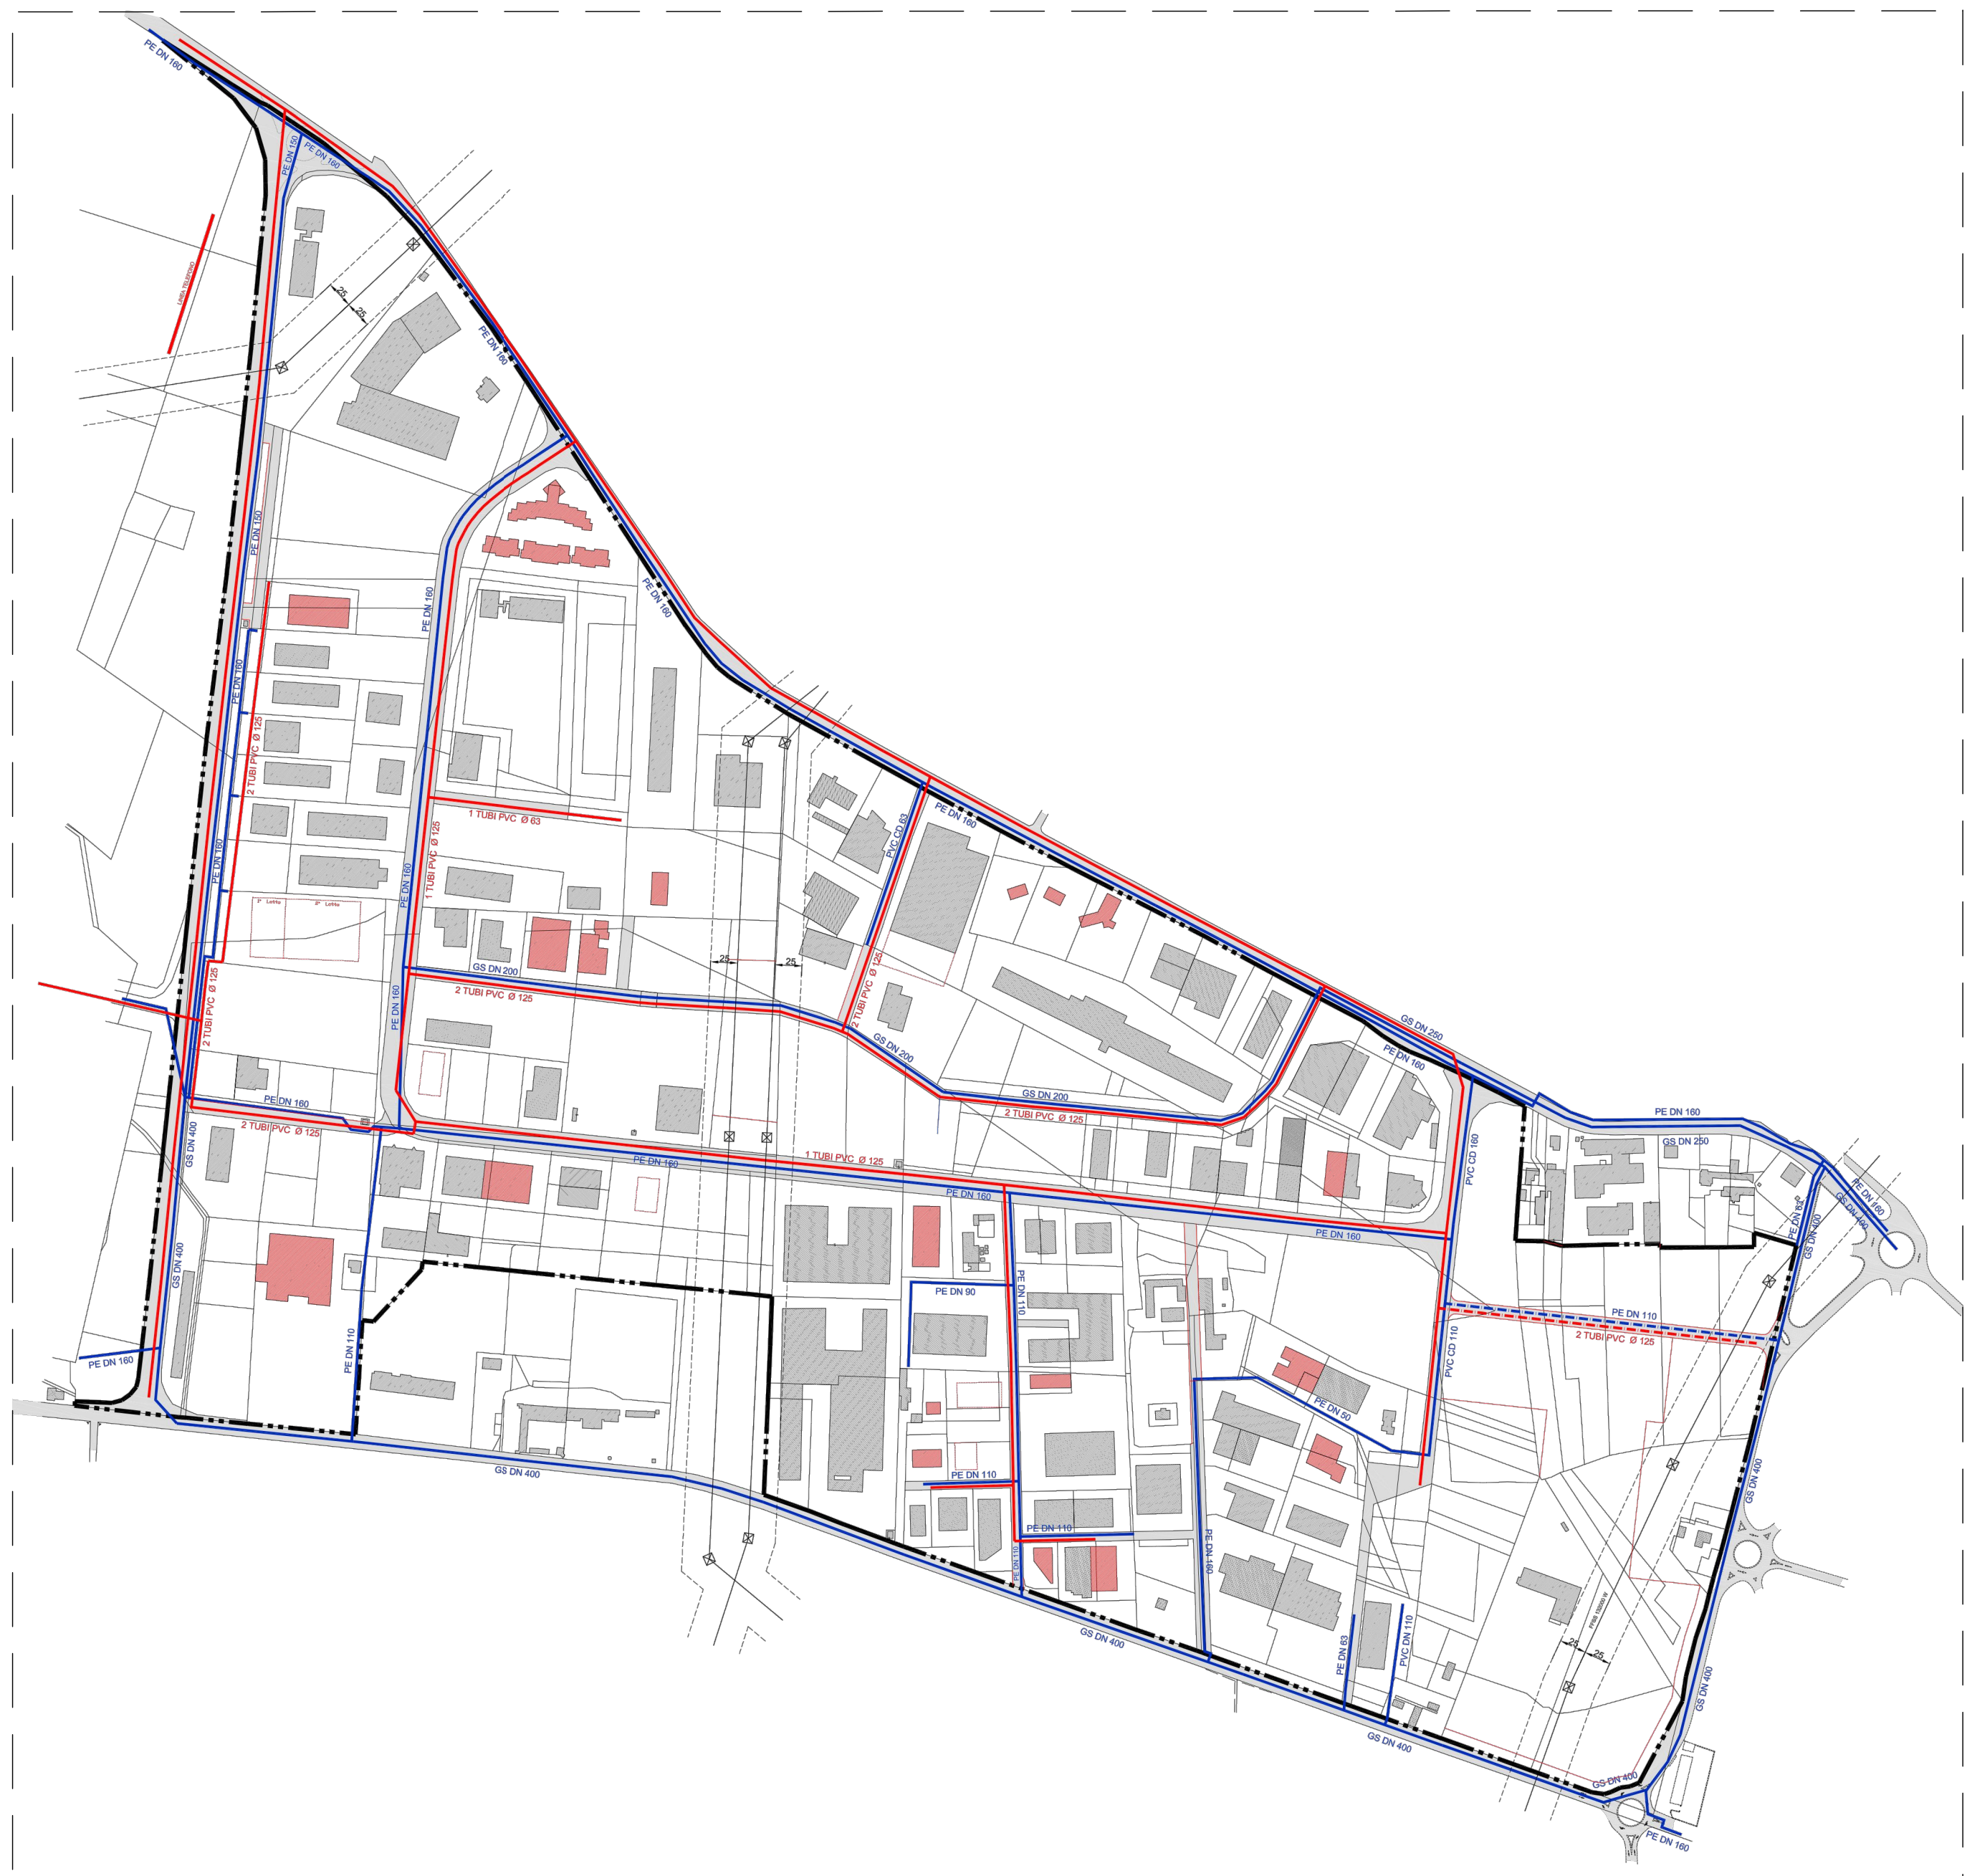

- LEGENDA
- rete idrica esistente
  - rete idrica di progetto
  - rete telefonica esistente
  - rete telefonica di progetto

PROGETTO PRELIMINARE

