PEBA NOVI CITTÀ RAGGIUNGIBILE

PEBA

MAPPATURA BARRIERE ED ANALISI DEI DATI

FASCICOLO TRAGITTI PRIORITARI
QUARTIERE G3
TAVOLE

IL SINDACO — Rocchino MULIERE

L'ASSESSORE ALL'URBANISTICA — Gian Filippo CASANOVA

IL DIRIGENTE SETTORE TECNICO — Arch. Dario GRASSI

IL RESPONSABILE DEL SERVIZIO GOVERNO DEL TERRITORIO — Arch. Giacomo TOFALO

IL TECNICO INCARICATO — Arch. Fabrizio FURIA

con la collaborazione di — Arch. Fiorenza TENTO

Arch. Erica FESTUCCIA

Novi Ligure, dicembre 2025

STRADA SOTTO BELVEDERE

VIALE ROMITA

VIA CARLO BENEDETTO

QUARTIERE G3

Villa Capannina

Villa Boscoverde

Villa Sertirana

Villa Vittoria

Villa Perazza

Novi Ligure

STAZIONE FERROVIARIA

111
112
113
114
101
102
103
104
105
107
108

LEGENDA
stato della pavimentazione - criticità - raccodi strada marciapiede

Punti attrattori:

- Stazione FS - Ospedale - Comune (Palazzo Dellepiane) - Aree verdi
- Scuole - Uffici postali - Aree sportive
- Parcheggi - Piazze
- Edifici comunali - Attività commerciali

- Tragitto prioritario
- Rete secondaria

Marciapiedi
- accessibilità buona
- accessibilità limitata
- accessibilità nulla

Attraversamenti
- accessibilità buona
- accessibilità limitata
- accessibilità nulla

Strade
- accessibilità buona
- accessibilità limitata
- accessibilità nulla

- Scale
- 100 Criticità
- Rampe
- Gradini

COMUNE DI NOVI LIGURE
SETTORE TECNICO


Sindaco — Rocchino MULIERE
Assessore all'urbanistica — Gian Filippo CASANOVA
Dirigente settore tecnico — Arch. Dario GRASSI
Responsabile del servizio governo del territorio — Arch. Giacomo TOFALO


PEBA NOVI RAGGIUNGIBILE

Tecnico incaricato — Arch. Fabrizio FURIA
Con la collaborazione di — Arch. Fiorenza TENTO
Arch. Erica FESTUCCIA
Livio AVALLE

Stazione FF/SS - Quartiere G3

PEBA 2024-2027
TAV. 24F scala 1:2000
TRAGITTI

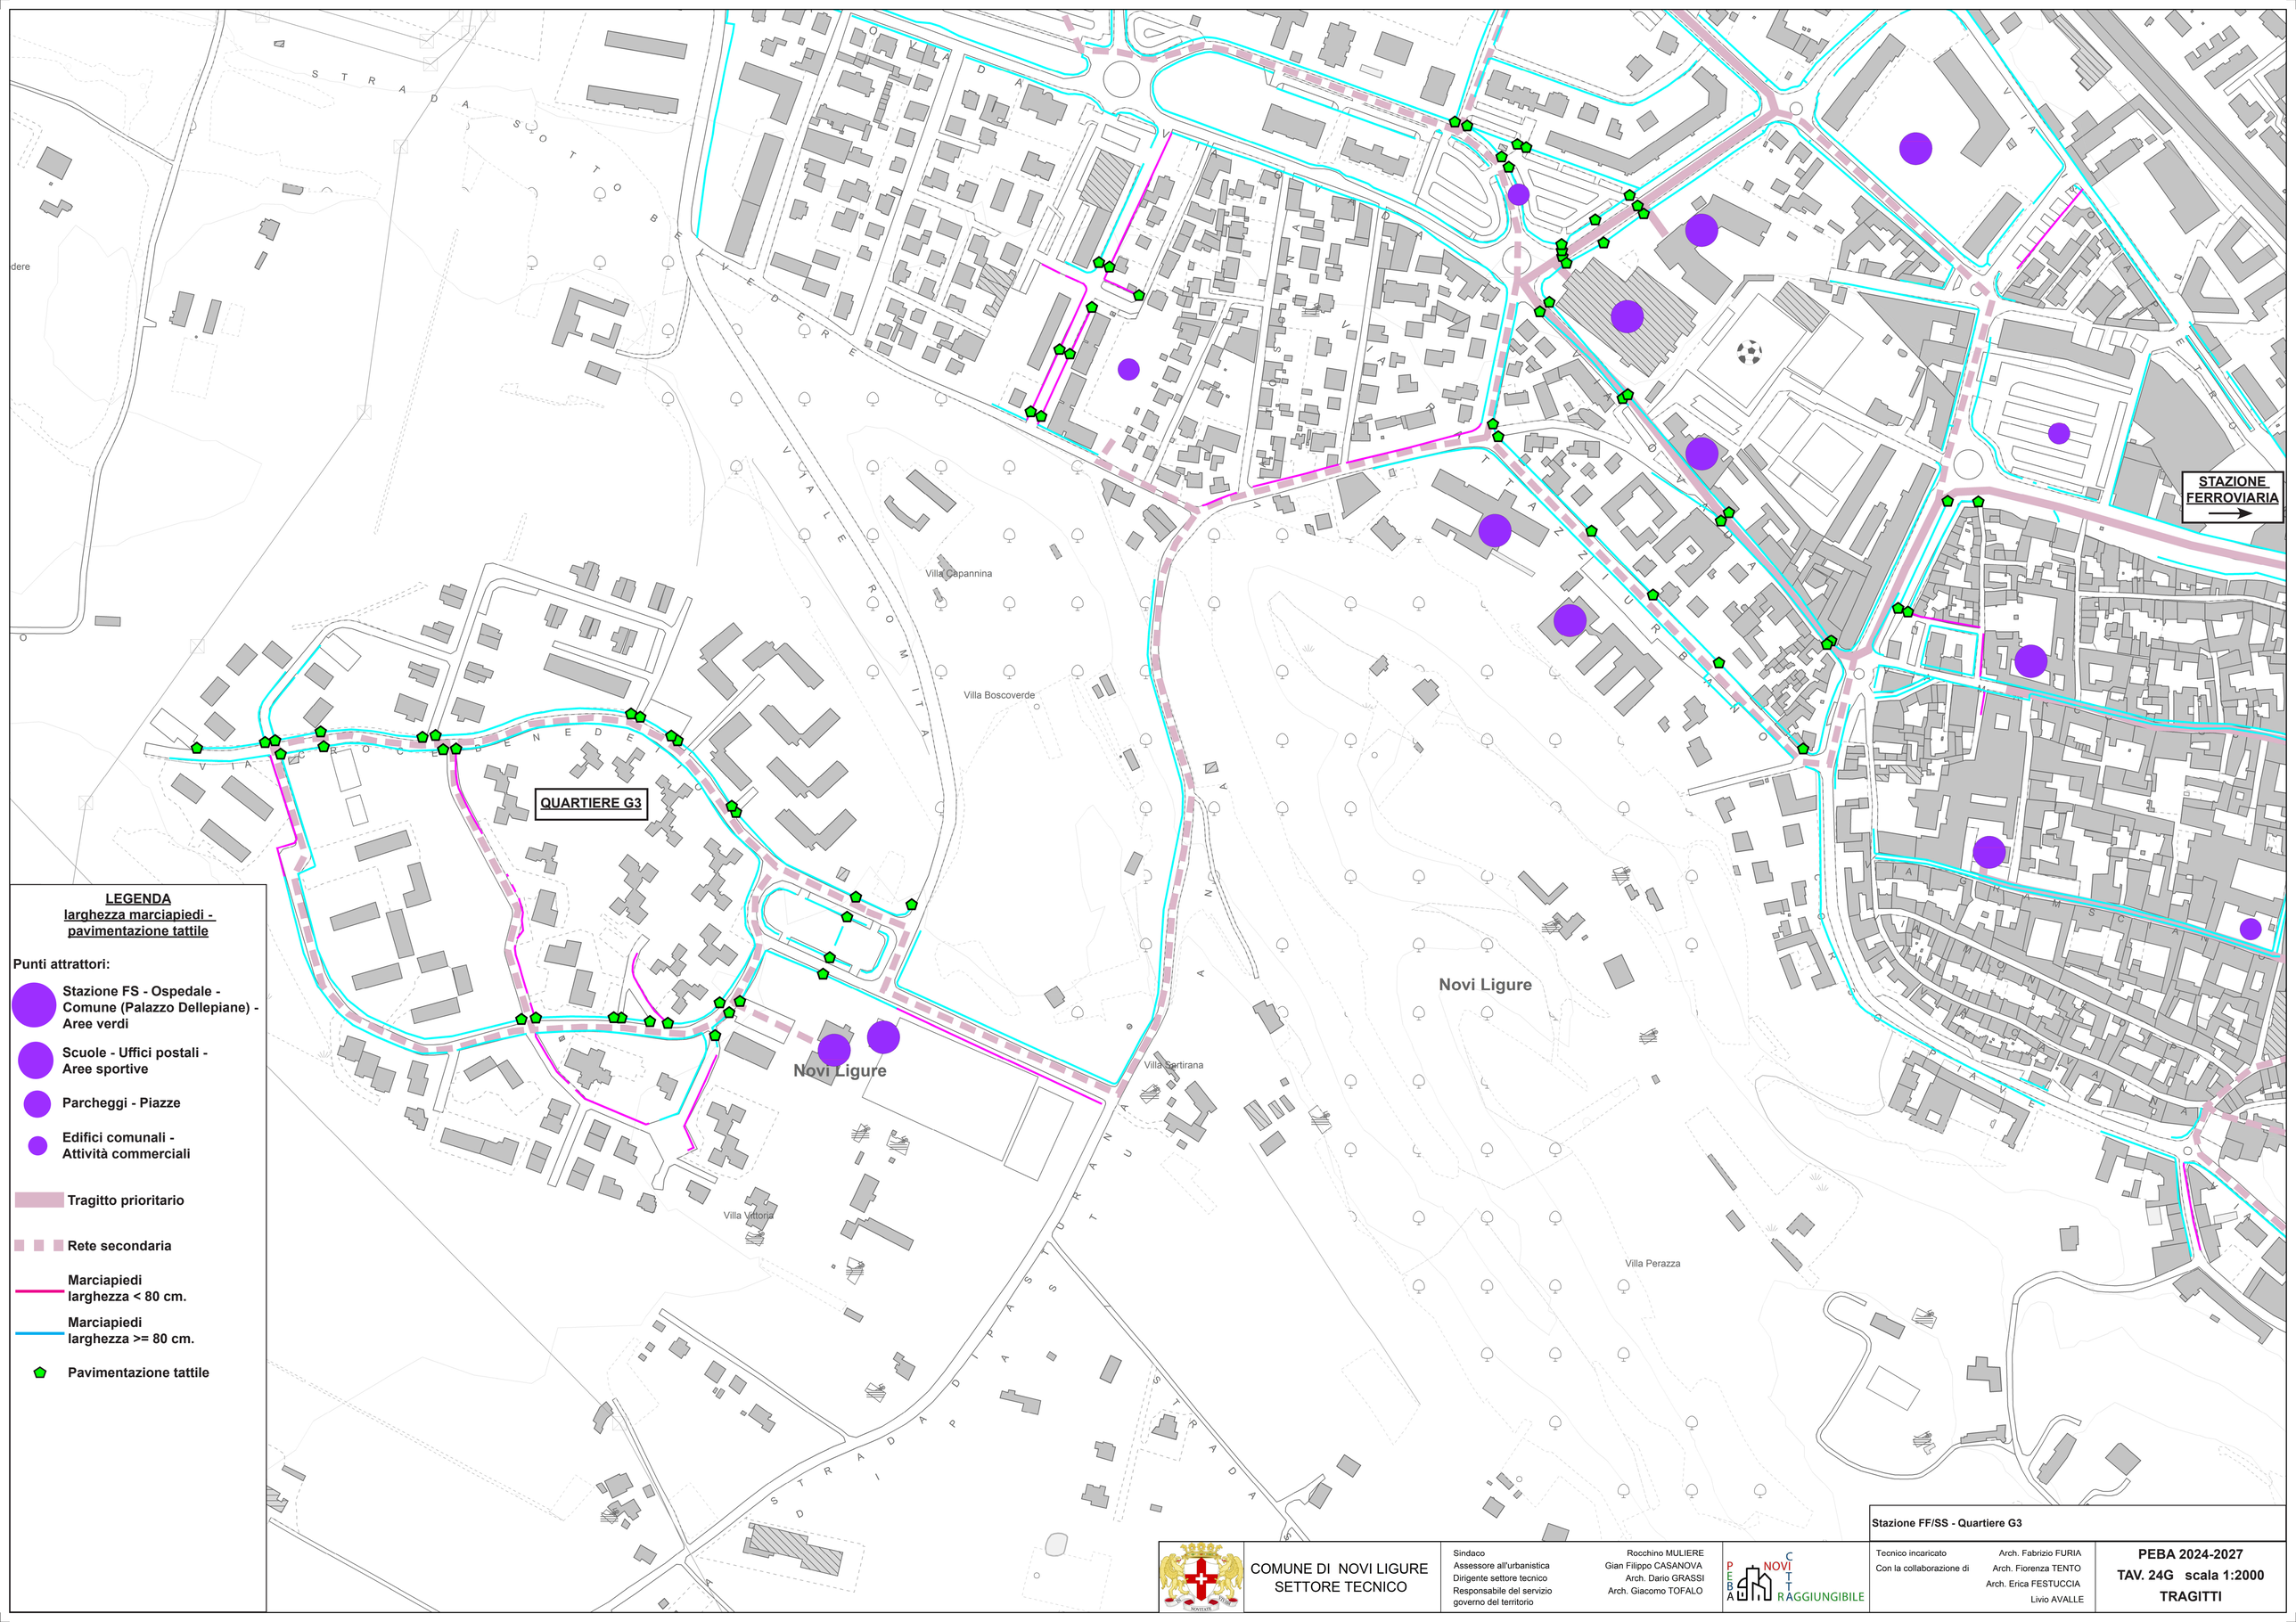
STRADA SOTTO BELVEDERE
VIA DANTE ALIGHIERI
VIA GIOVANNI XXIII
VIA ROMA
VIA GIACOMO MATTEOTTI
VIALE ROMITA
VIA CRISTOFORO COLOMBO
VIA GIUSEPPE MAZZINI
VIA GIUSEPPE GARIBALDI
VIA GIUSEPPE VERDI
VIA GIACOMO MATTEOTTI
VIA GIUSEPPE MAZZINI
VIA GIUSEPPE GARIBALDI
VIA GIUSEPPE VERDI
VIA CRISTOFORO COLOMBO

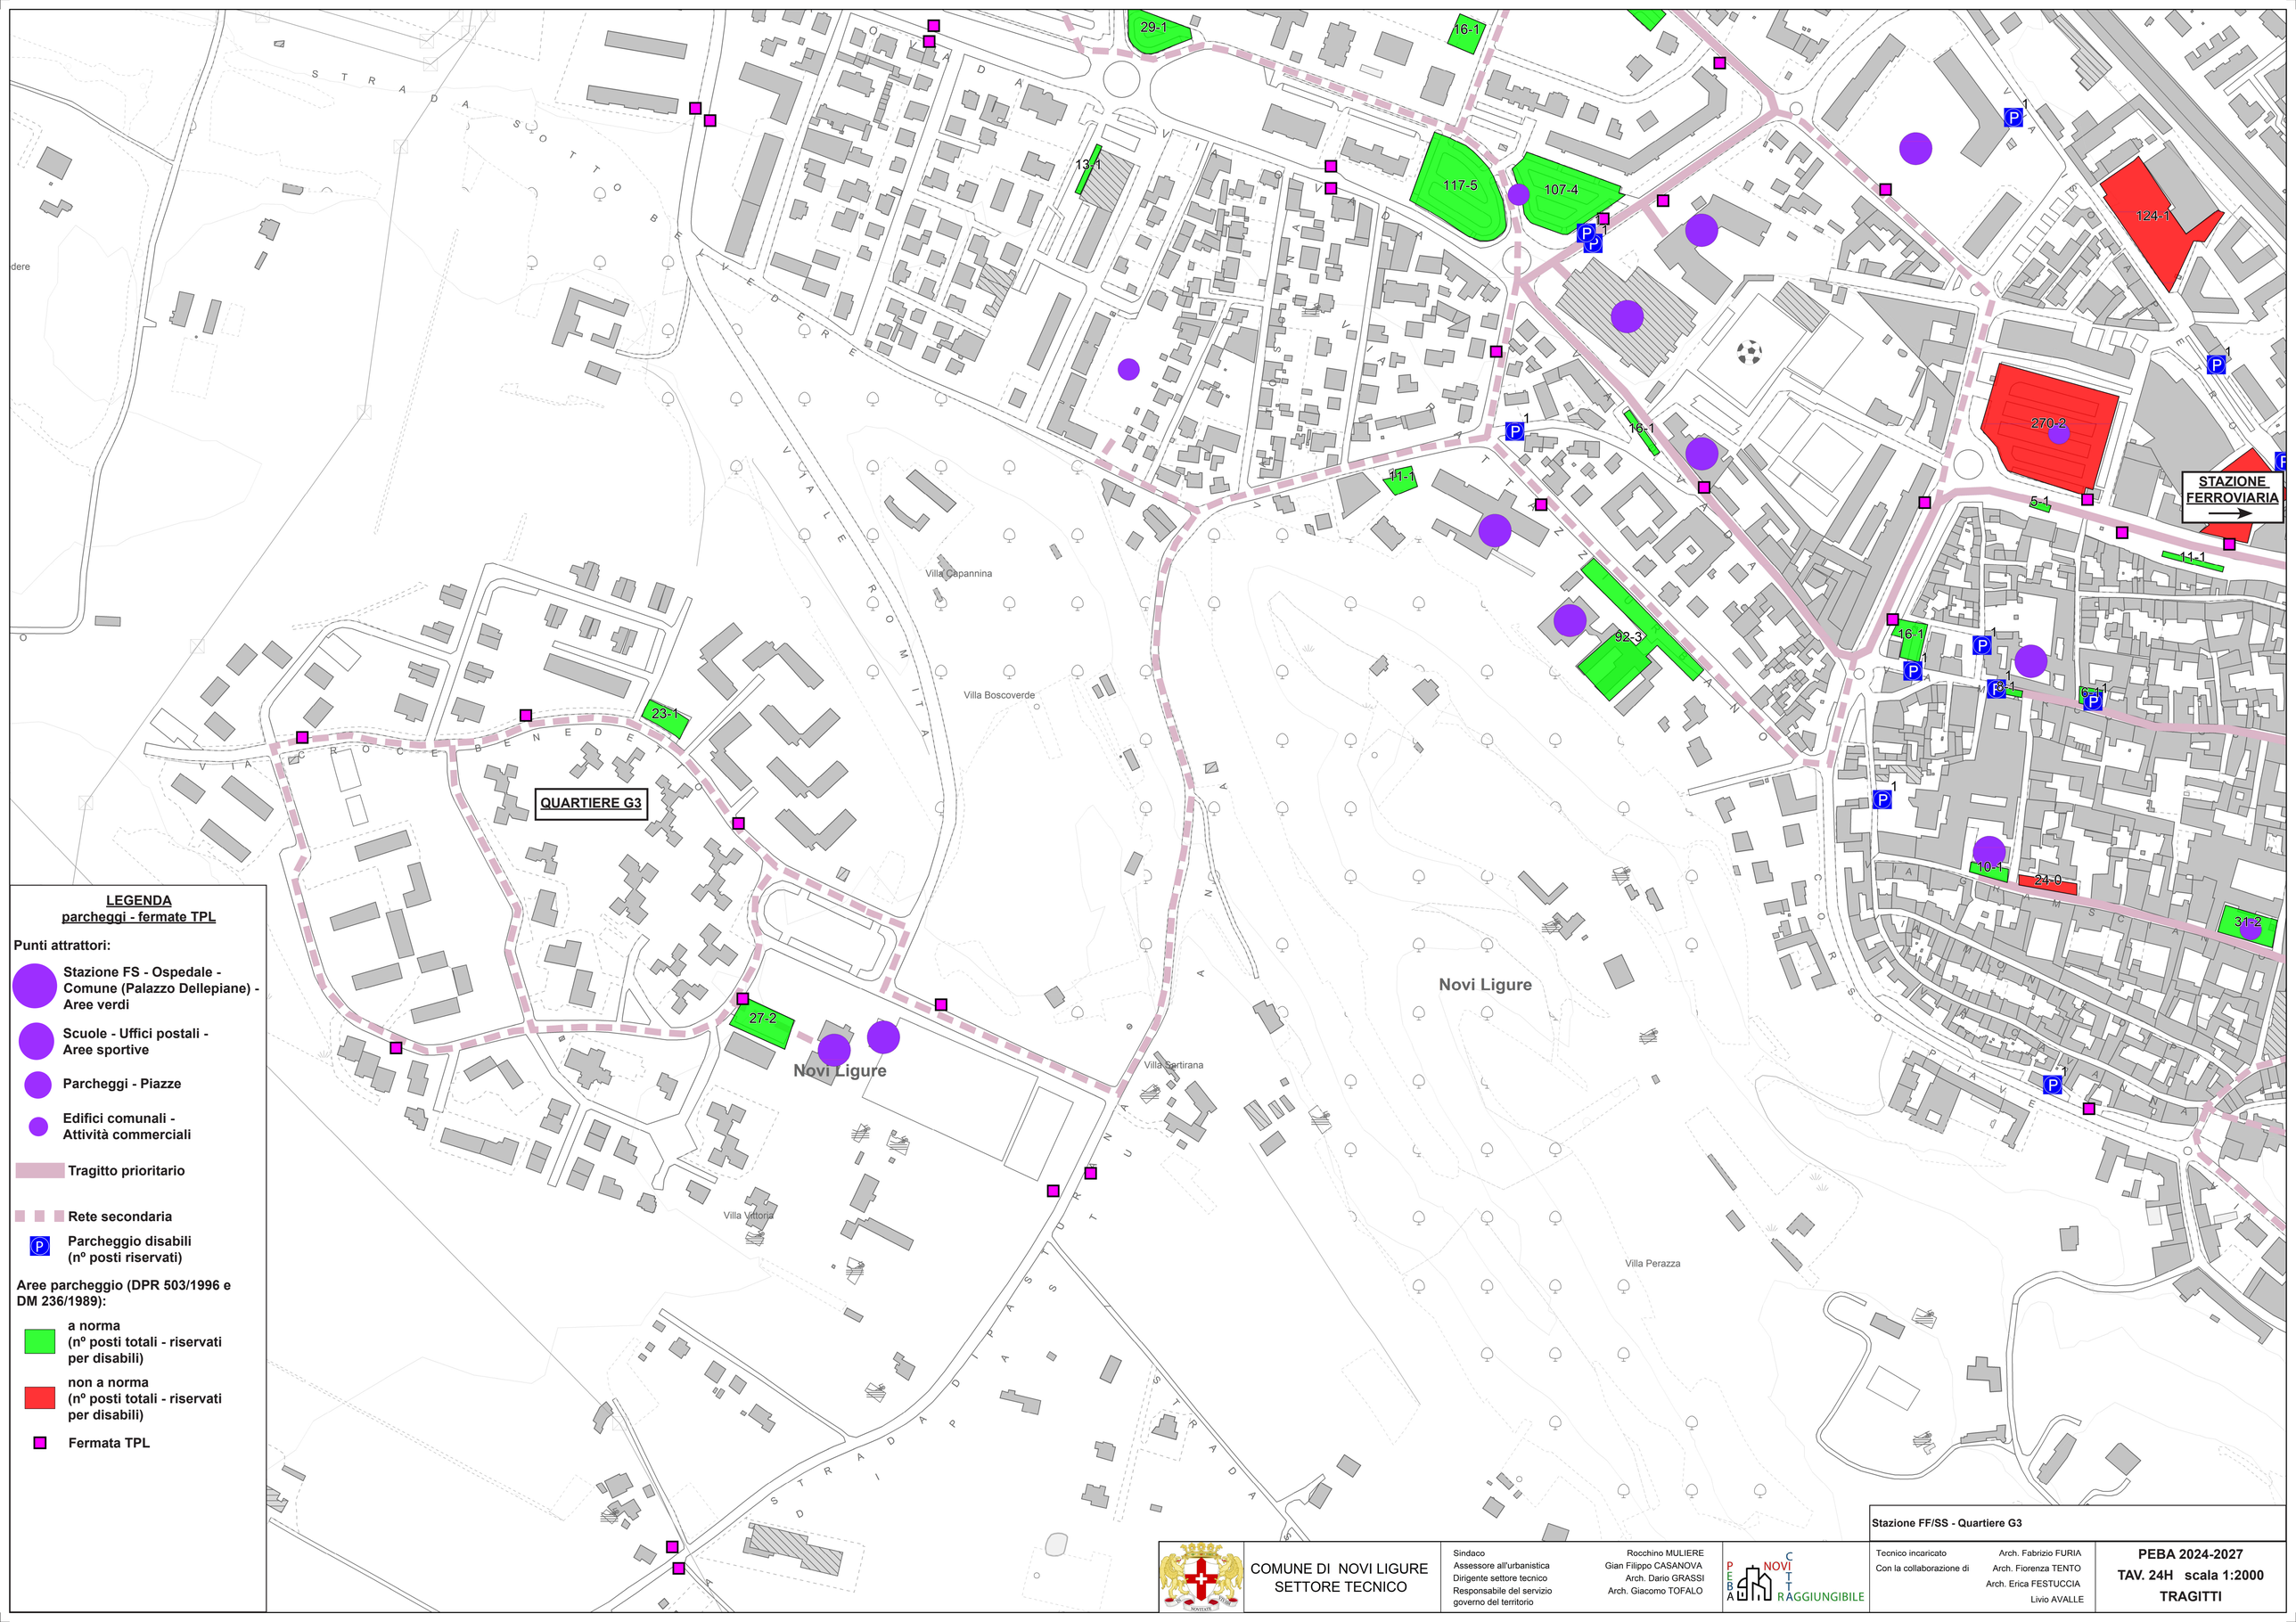

LEGENDA
parcheggi - fermate TPL

Punti attrattori:

- Stazione FS - Ospedale - Comune (Palazzo Dellepiane) - Aree verdi
- Scuole - Uffici postali - Aree sportive
- Parcheggi - Piazze
- Edifici comunali - Attività commerciali

Tragitto prioritario

Rete secondaria

Parcheggio disabili (nº posti riservati)

Aree parcheggio (DPR 503/1996 e DM 236/1989):

- a norma (nº posti totali - riservati per disabili)
- non a norma (nº posti totali - riservati per disabili)

Fermata TPL

Stazione FF/SS - Quartiere G3

COMUNE DI NOVI LIGURE
SETTORE TECNICO

Sindaco — Rocchino MULIERE
Assessore all'urbanistica — Gian Filippo CASANOVA
Dirigente settore tecnico — Arch. Dario GRASSI
Responsabile del servizio governo del territorio — Arch. Giacomo TOFALO

PEBA NOVI RAGGIUNGIBILE

Tecnico incaricato — Arch. Fabrizio FURIA
Con la collaborazione di — Arch. Fiorenza TENTO
Arch. Erica FESTUCCIA
Livio AVALLE

PEBA 2024-2027
TAV. 24H scala 1:2000
TRAGITTI