


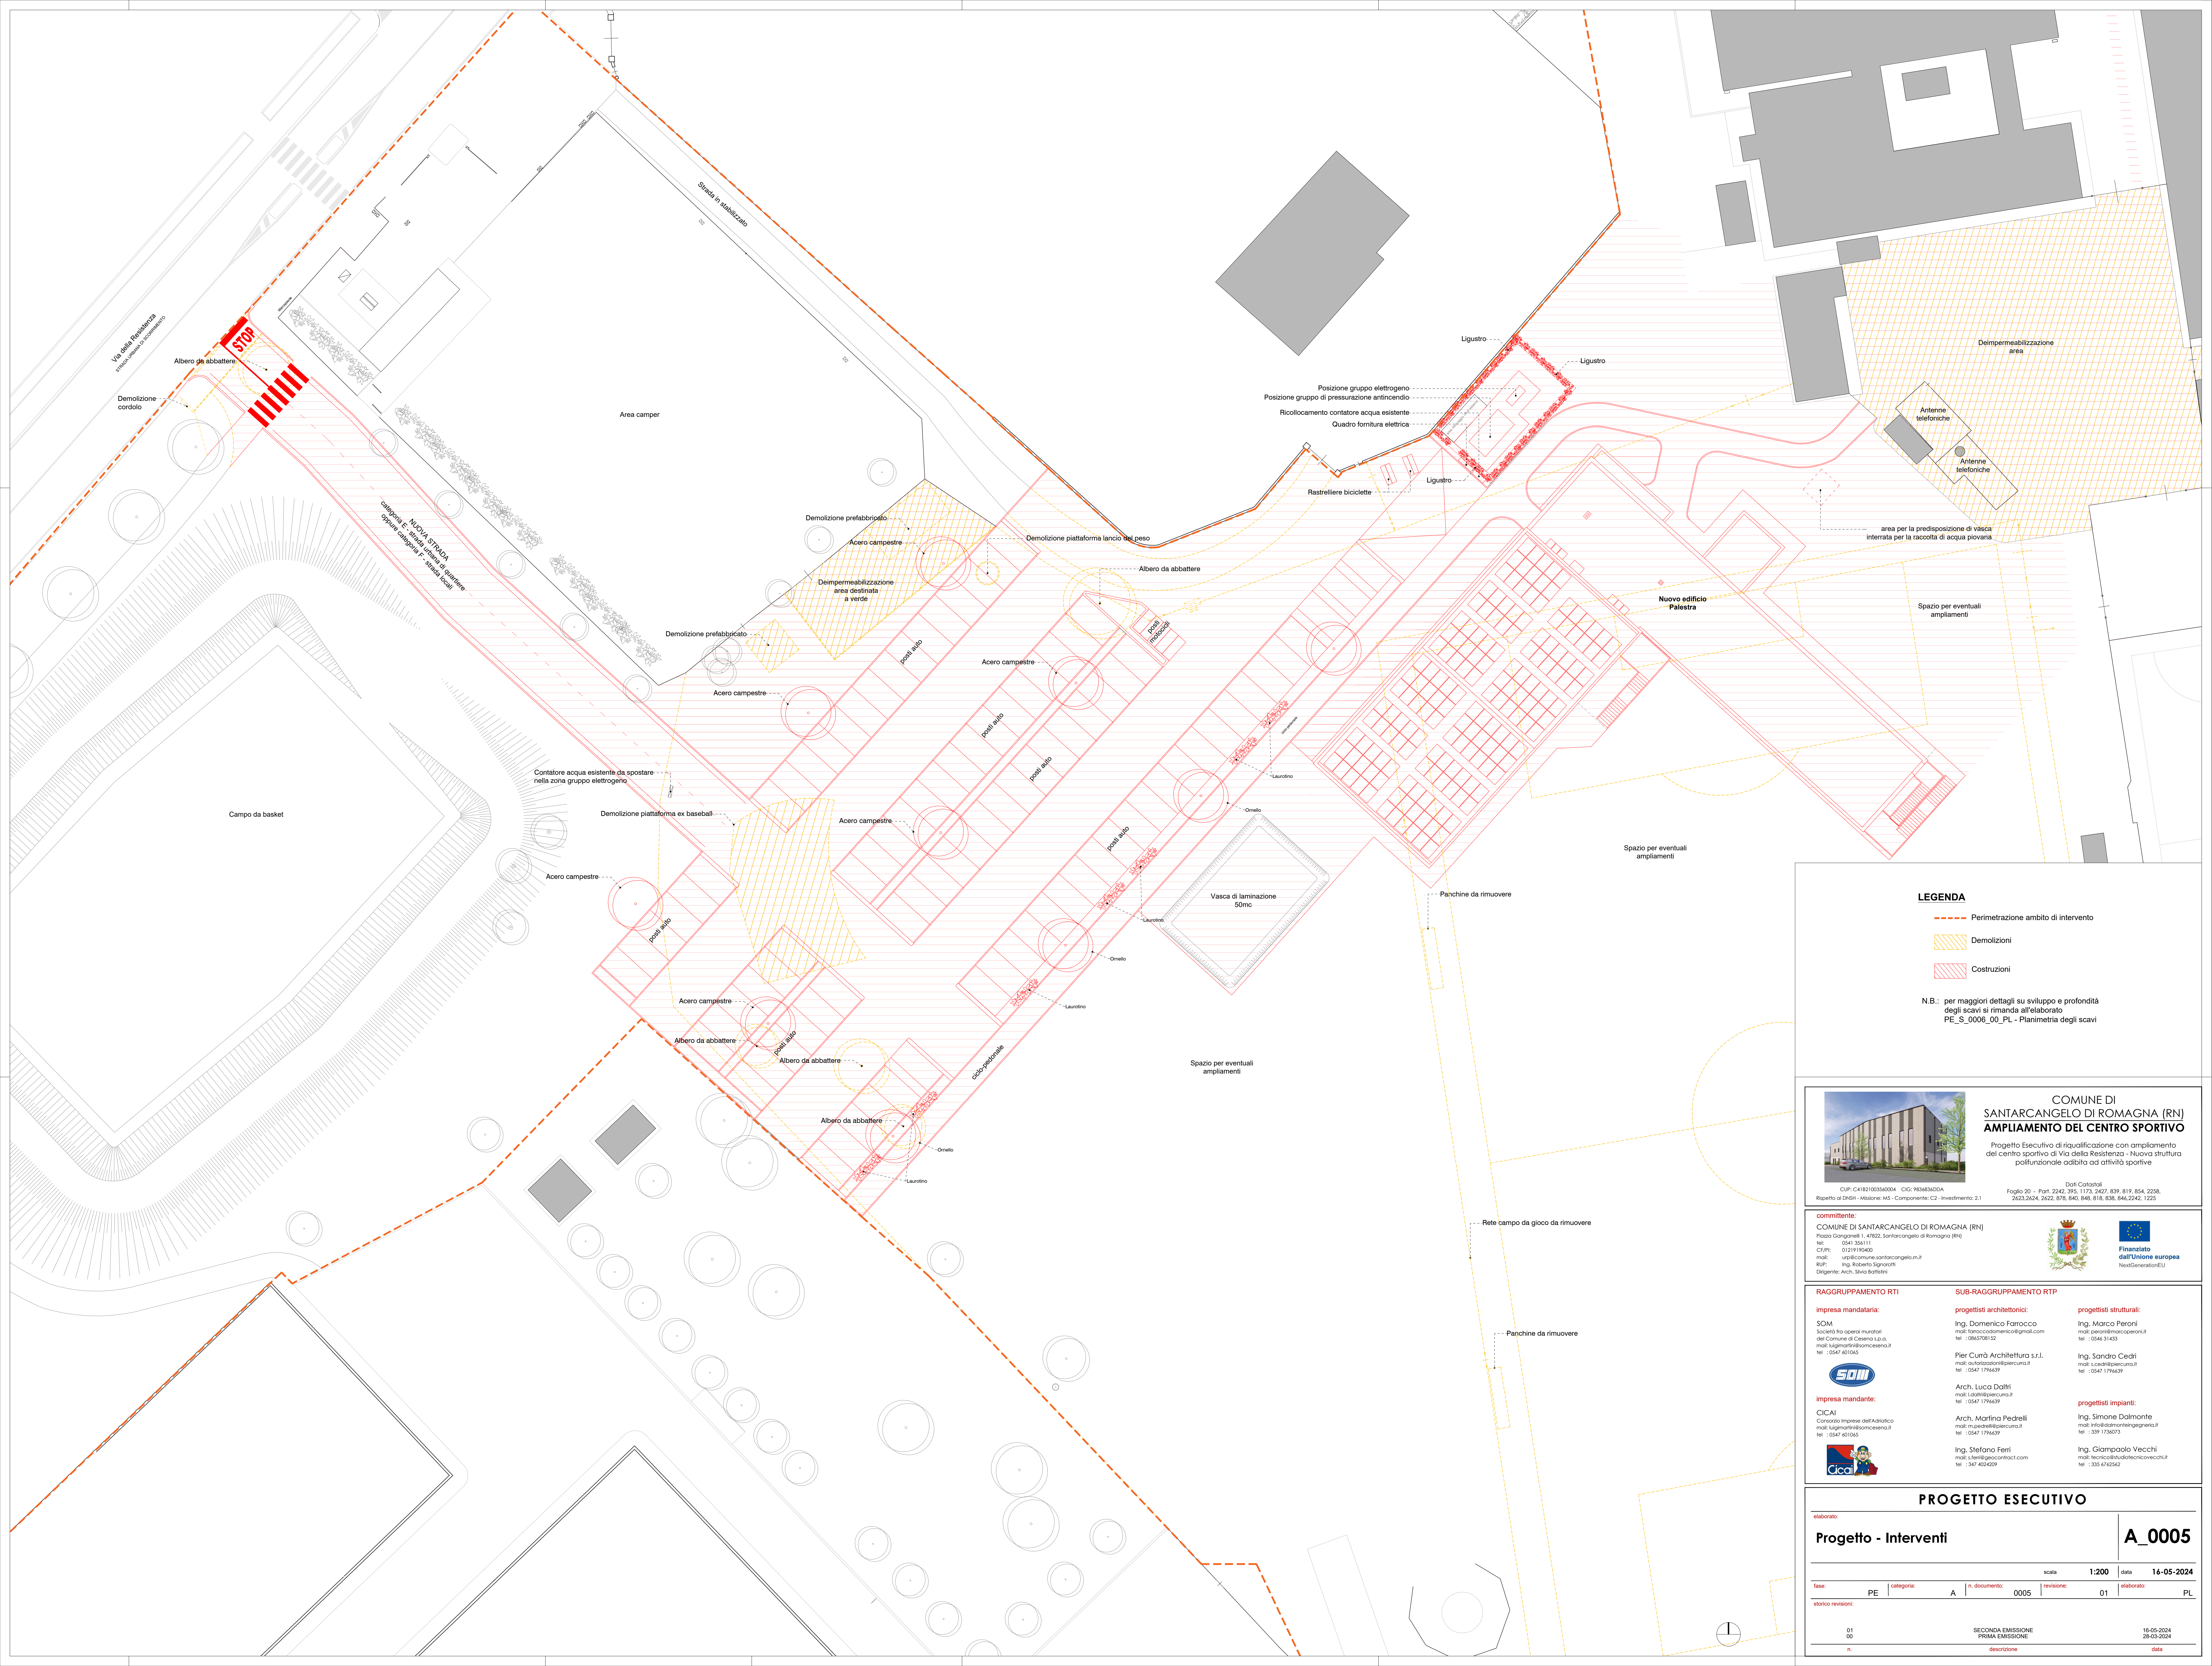

LEGENDA

- Perimetrazione ambito di intervento
- Demolizioni
- Costruzioni

N.B.: per maggiori dettagli su sviluppo e profondità degli scavi si rimanda all'elaborato PE_S_0005_00_PL - Planimetria degli scavi



COMUNE DI SANTARCANGELO DI ROMAGNA (RN)
AMPLIAMENTO DEL CENTRO SPORTIVO

Progetto Esecutivo di riqualificazione con ampliamento del centro sportivo di Via della Resistenza - Nuova struttura polifunzionale adibita ad attività sportive

CUP: C41B1003560004 CIG: 983636302A
Rispetto al DSGA - Missione: M5 - Componente: C2 - Investimento: 2.1

Foglio 20 - Part. 2242, 395, 1173, 2427, 839, 819, 854, 2258, 2623, 2624, 2622, 878, 840, 848, 818, 838, 846, 2242, 1225

committente:
COMUNE DI SANTARCANGELO DI ROMAGNA (RN)
Piazza Gargani 1, 47822, Santarcangelo di Romagna (RN)
tel.: 0541 356111
C.F./P.I.: 01219190400
mail: info@comune.santarcangelo.rn.it
RUP: Ing. Roberto Sgarbioli
Diligente: Arch. Silvio Buffardi



RAGGRUPPAMENTO RTI

impresa mandataria:

SOM
Società tra operai muratori del Comune di Cesena s.p.a.
mail: lugimuratori@comcesena.it
tel.: 0547 401065



impresa mandante:

CICAI
Consorzio Imprese dell'Edilizia
mail: lugimuratori@comcesena.it
tel.: 0547 401065



SUB-RAGGRUPPAMENTO RTP

progettisti architettonici:

Ing. Domenico Farroco
mail: farroco.domenico@ignai.com
tel.: 05452708152

Pier Curà Architettura s.r.l.
mail: autorizzazioni@piercura.it
tel.: 0547 1796639

Arch. Luca Dalchi
mail: l.dalchi@piercura.it
tel.: 0547 1796639

Arch. Martina Pedrelli
mail: m.pedrelli@piercura.it
tel.: 0547 1796639

Ing. Stefano Ferri
mail: s.ferri@geocomact.com
tel.: 347 402409

progettisti strutturali:

Ing. Marco Peroni
mail: peronimarcoperoni.it
tel.: 0545 31453

Ing. Sandro Cecchi
mail: s.cecchi@piercura.it
tel.: 0547 1796639

progettisti impianti:

Ing. Simone Dalmonte
mail: info@dalmontepiengenti.it
tel.: 339 1736073

Ing. Giampaolo Vecchi
mail: tecnico@studiotecnicovecchi.it
tel.: 335 672662

PROGETTO ESECUTIVO

elaborato:

Progetto - Interventi

A_0005

scala				1:200	data	16-05-2024			
fase:	PE	categoria:	A	n. documento:	0005	revisione:	01	elaborato:	PI
storico revisioni:									