


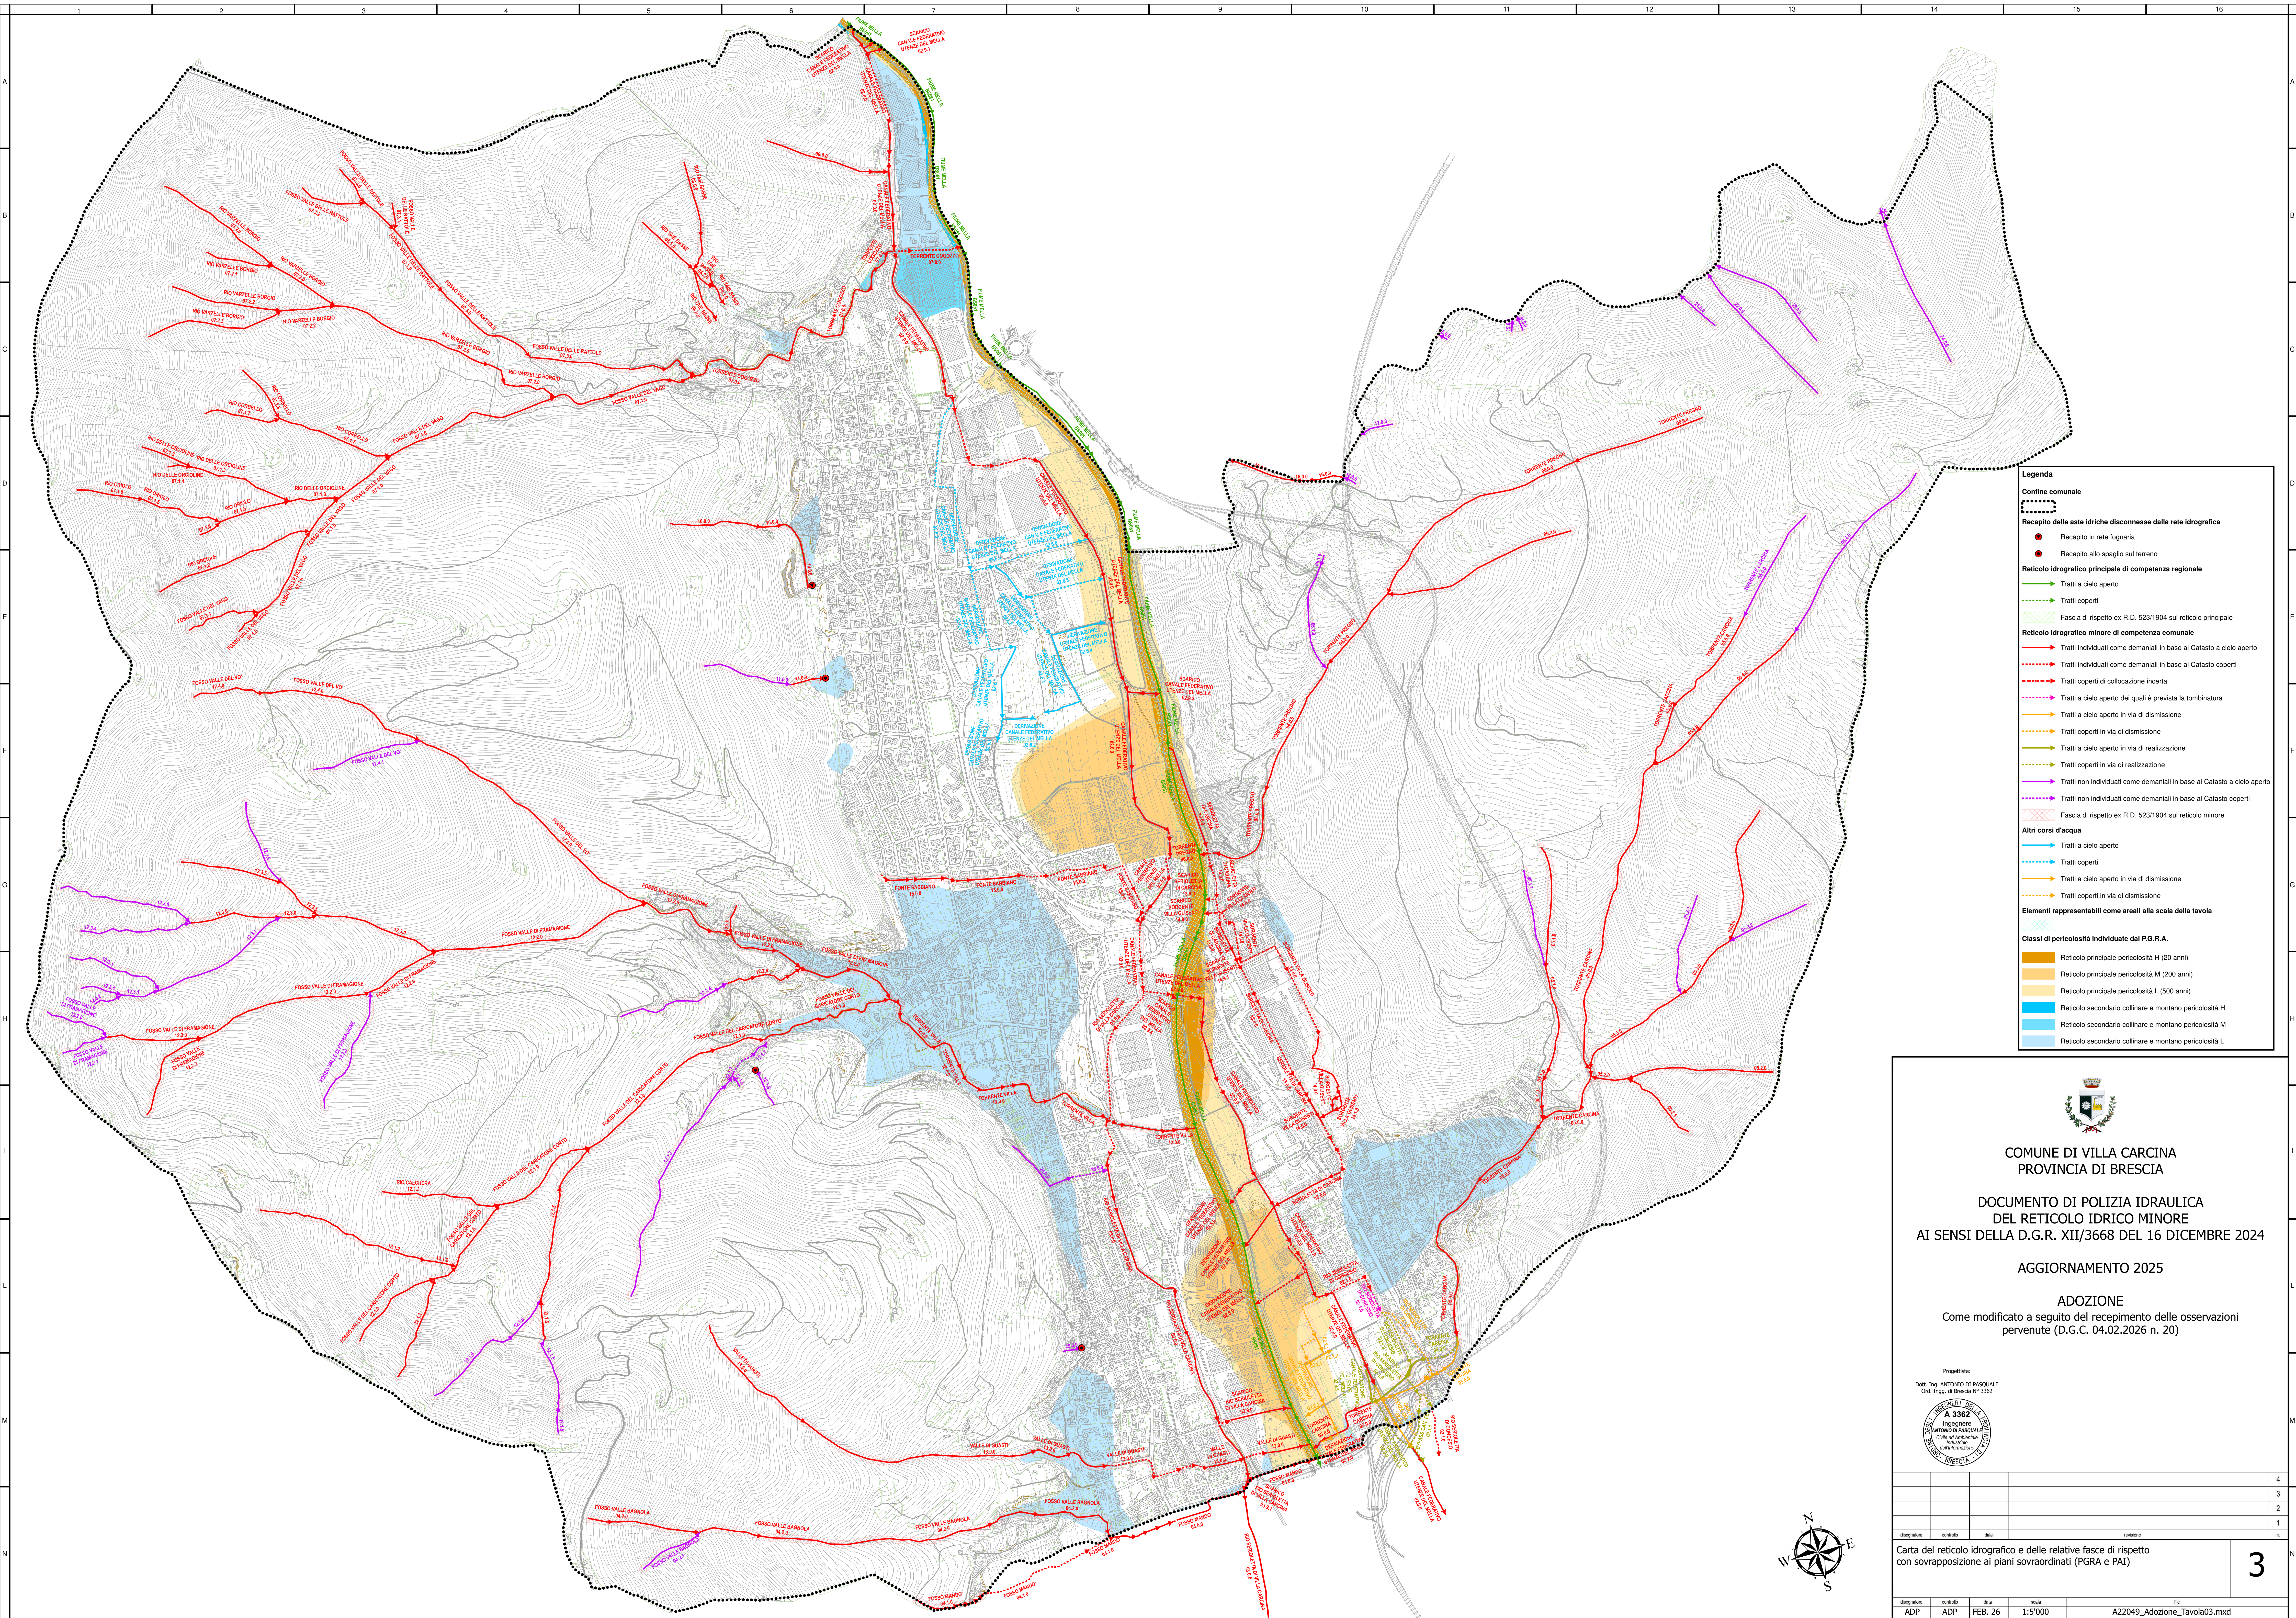

Legenda

Confine comunale

- Recapito delle aste idriche disconnesse dalla rete idrografica
- Recapito in rete fognaria
- Recapito allo spaglio sul terreno

Reticolo idrografico principale di competenza regionale

- Tratti a cielo aperto
- Tratti coperti
- Fascia di rispetto ex R.D. 523/1904 sul reticolo principale

Reticolo idrografico minore di competenza comunale

- Tratti individuati come demaniali in base al Catasto a cielo aperto
- Tratti individuati come demaniali in base al Catasto coperti
- Tratti coperti di collocazione incerta
- Tratti a cielo aperto dei quali è prevista la tombinatura
- Tratti a cielo aperto in via di dismissione
- Tratti coperti in via di dismissione
- Tratti a cielo aperto in via di realizzazione
- Tratti coperti in via di realizzazione
- Tratti non individuati come demaniali in base al Catasto a cielo aperto
- Tratti non individuati come demaniali in base al Catasto coperti
- Fascia di rispetto ex R.D. 523/1904 sul reticolo minore

Altri corsi d'acqua

- Tratti a cielo aperto
- Tratti coperti
- Tratti a cielo aperto in via di dismissione
- Tratti coperti in via di dismissione

Elementi rappresentabili come areali alla scala della tavola

Classi di pericolosità individuate dal P.G.R.A.

- Reticolo principale pericolosità H (20 anni)
- Reticolo principale pericolosità M (200 anni)
- Reticolo principale pericolosità L (500 anni)
- Reticolo secondario collinare e montano pericolosità H
- Reticolo secondario collinare e montano pericolosità M
- Reticolo secondario collinare e montano pericolosità L


COMUNE DI VILLA CARCINA
PROVINCIA DI BRESCIA

DOCUMENTO DI POLIZIA IDRAULICA
DEL RETICOLO IDRICO MINORE
AI SENSI DELLA D.G.R. XII/3668 DEL 16 DICEMBRE 2024

AGGIORNAMENTO 2025

ADOZIONE
Come modificato a seguito del recepimento delle osservazioni pervenute (D.G.C. 04.02.2026 n. 20)

Progettista:
Dott. Ing. ANTONIO DI PASQUALE
Ord. Ingg. di Brescia N° 3362



disegnato	controllato	data	revisione
			4
			3
			2
			1
			0

Carta del reticolo idrografico e delle relative fasce di rispetto con sovrapposizione ai piani sovraordinati (PGRA e PAI)

disegnato	controllato	data	scala	file
ADP	ADP	FEB. 26	1:5'000	A22049_Adozione_Tavola03.mxd

3