


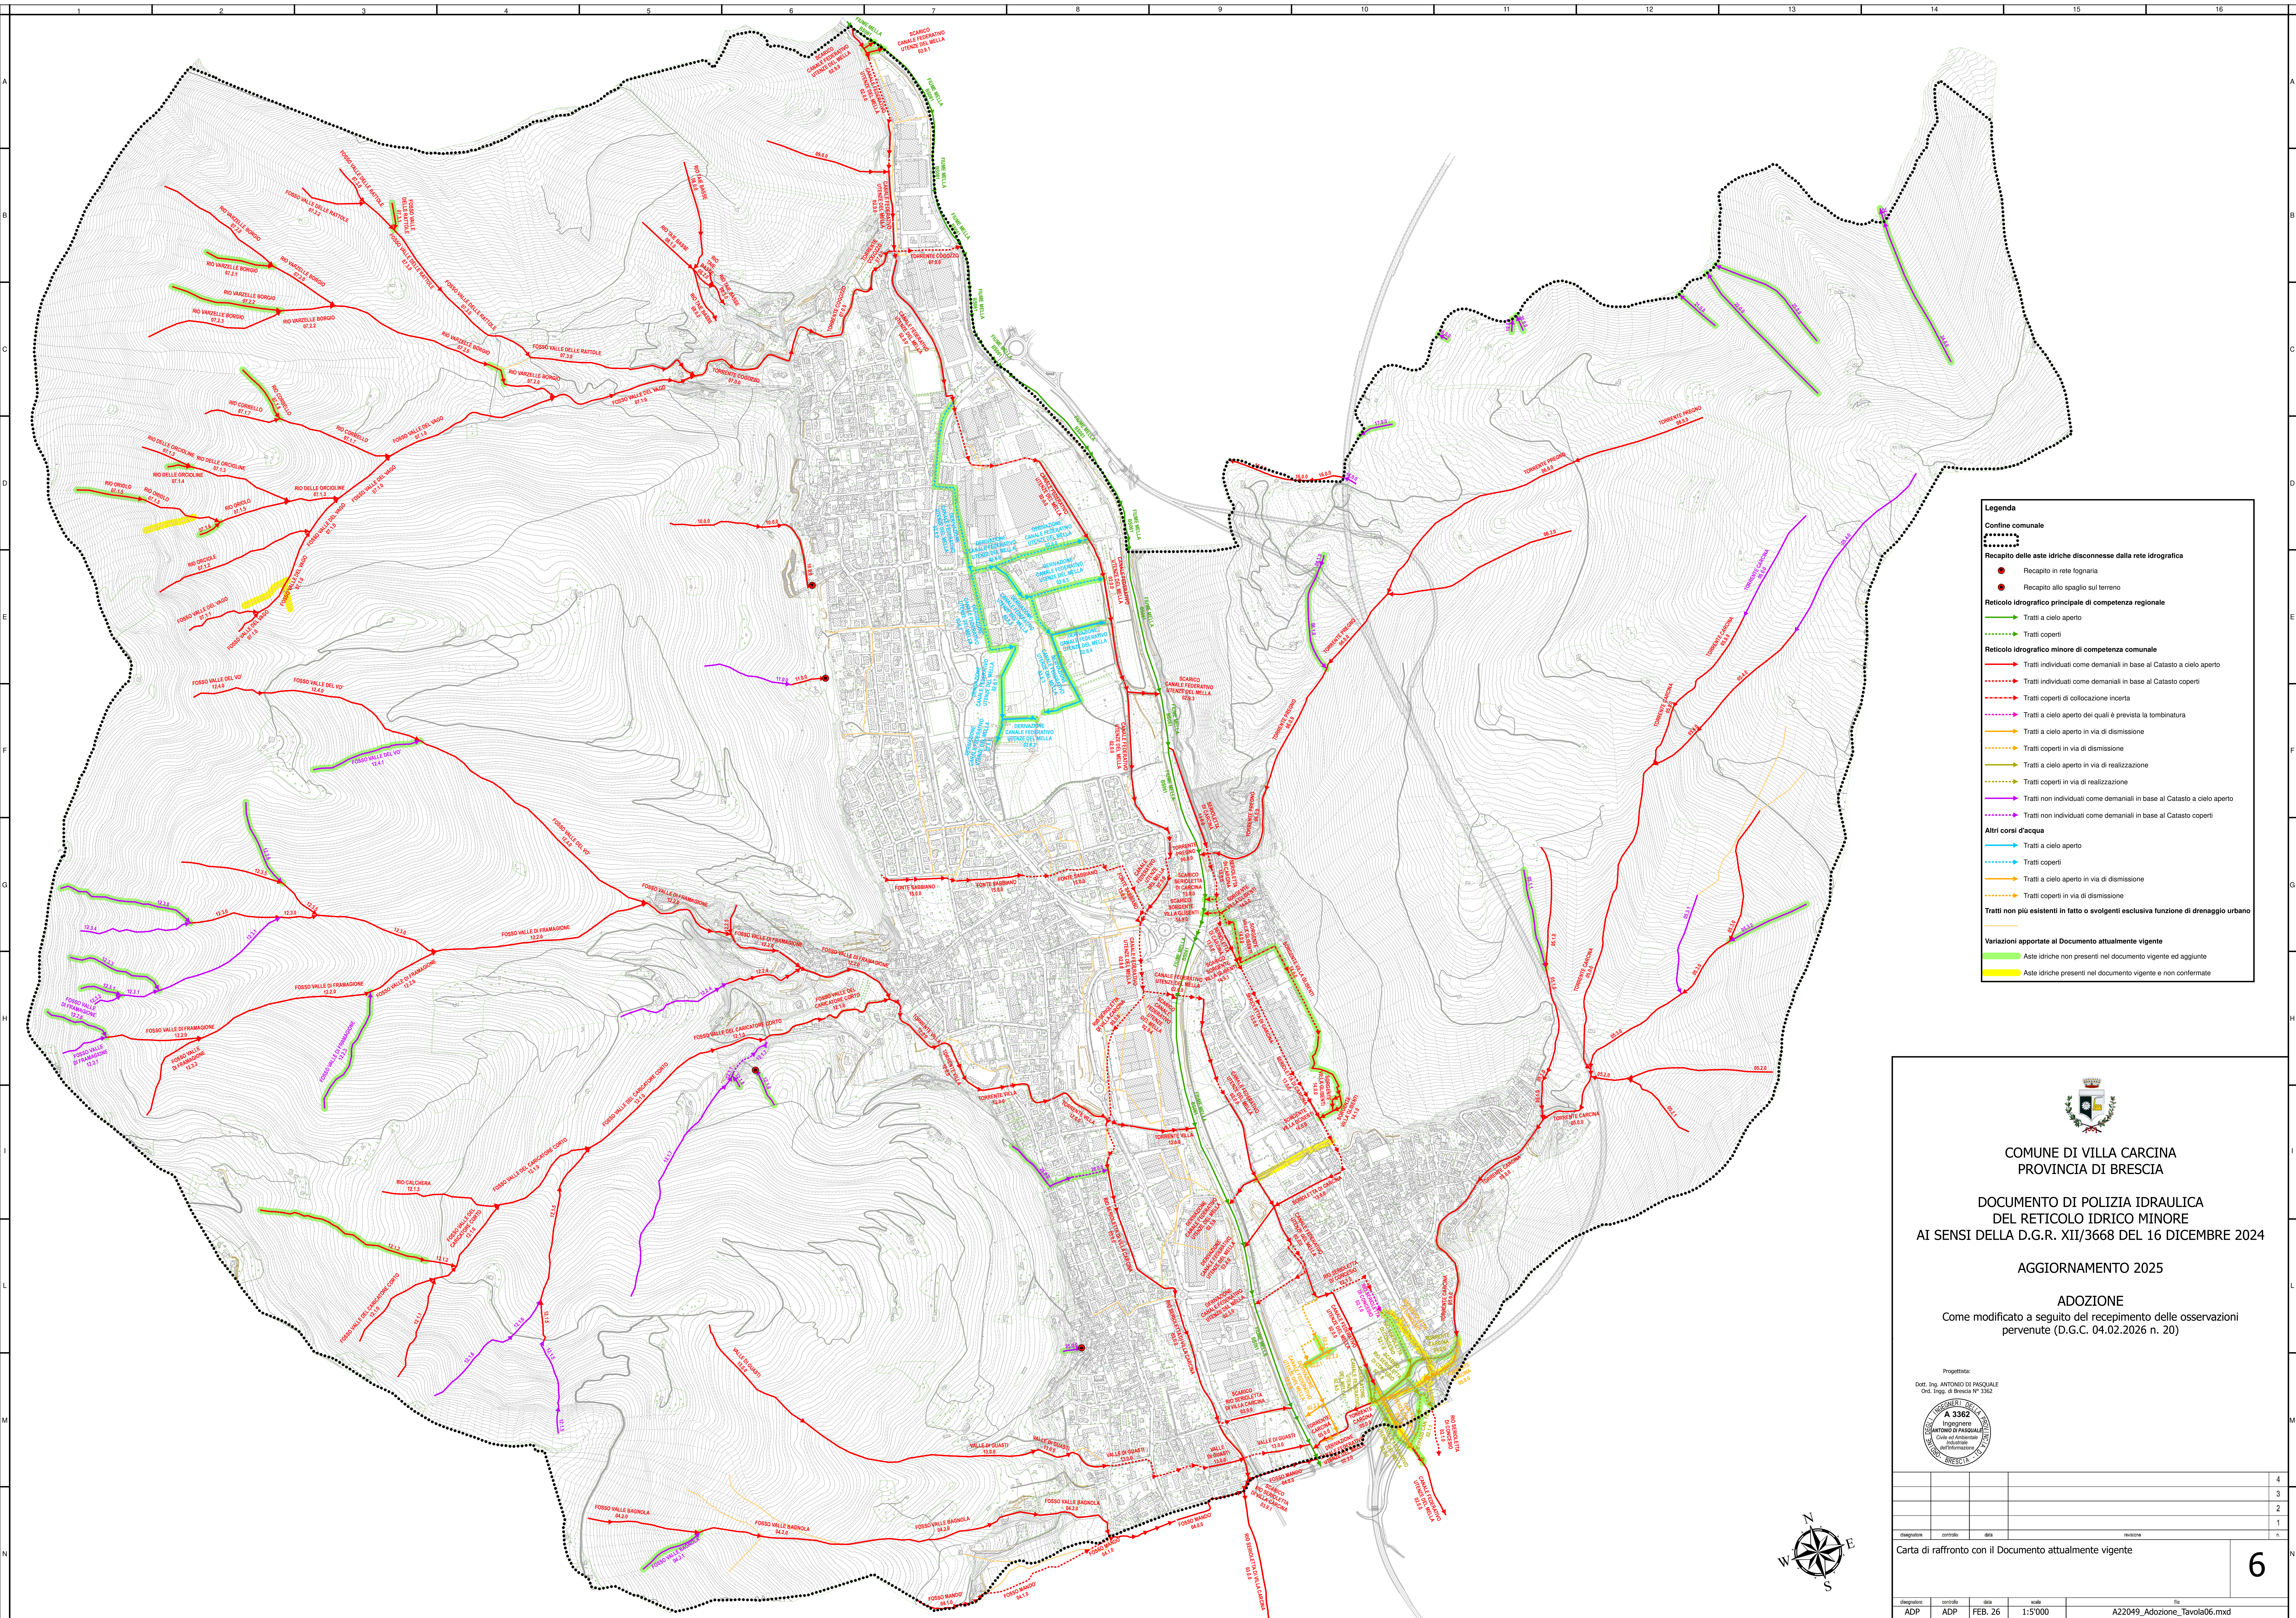

Legenda

Confine comunale

Recapito delle aste idriche disconnesse dalla rete idrografica

- Recapito in rete fognaria
- Recapito allo spaglio sul terreno

Reticolo idrografico principale di competenza regionale

- Tratti a cielo aperto
- Tratti coperti

Reticolo idrografico minore di competenza comunale

- Tratti individuati come demaniali in base al Catasto a cielo aperto
- Tratti individuati come demaniali in base al Catasto coperti
- Tratti coperti di collocazione incerta
- Tratti a cielo aperto dei quali è prevista la tombinatura
- Tratti a cielo aperto in via di dismissione
- Tratti coperti in via di dismissione
- Tratti a cielo aperto in via di realizzazione
- Tratti coperti in via di realizzazione
- Tratti non individuati come demaniali in base al Catasto a cielo aperto
- Tratti non individuati come demaniali in base al Catasto coperti

Altri corsi d'acqua

- Tratti a cielo aperto
- Tratti coperti
- Tratti a cielo aperto in via di dismissione
- Tratti coperti in via di dismissione

Tratti non più esistenti in fatto o svolgenti esclusiva funzione di drenaggio urbano

Variazioni apportate al Documento attualmente vigente

- Aste idriche non presenti nel documento vigente ed aggiunte
- Aste idriche presenti nel documento vigente e non confermate



COMUNE DI VILLA CARCINA
PROVINCIA DI BRESCIA

DOCUMENTO DI POLIZIA IDRAULICA
DEL RETICOLO IDRICO MINORE
AI SENSI DELLA D.G.R. XII/3668 DEL 16 DICEMBRE 2024

AGGIORNAMENTO 2025

ADOZIONE
Come modificato a seguito del recepimento delle osservazioni
pervenute (D.G.C. 04.02.2026 n. 20)

Progettista:
Dott. Ing. ANTONIO DI PASQUALE
Ord. Ingg. di Brescia N° 3362



				4
				3
				2
				1
				0
elaborazione	controllo	data	revisione	

Carta di raffronto con il Documento attualmente vigente

6

elaborazione	controllo	data	scala	file
ADP	ADP	FEB. 26	1:5'000	A22049_Adozione_Tavola06.mxd