


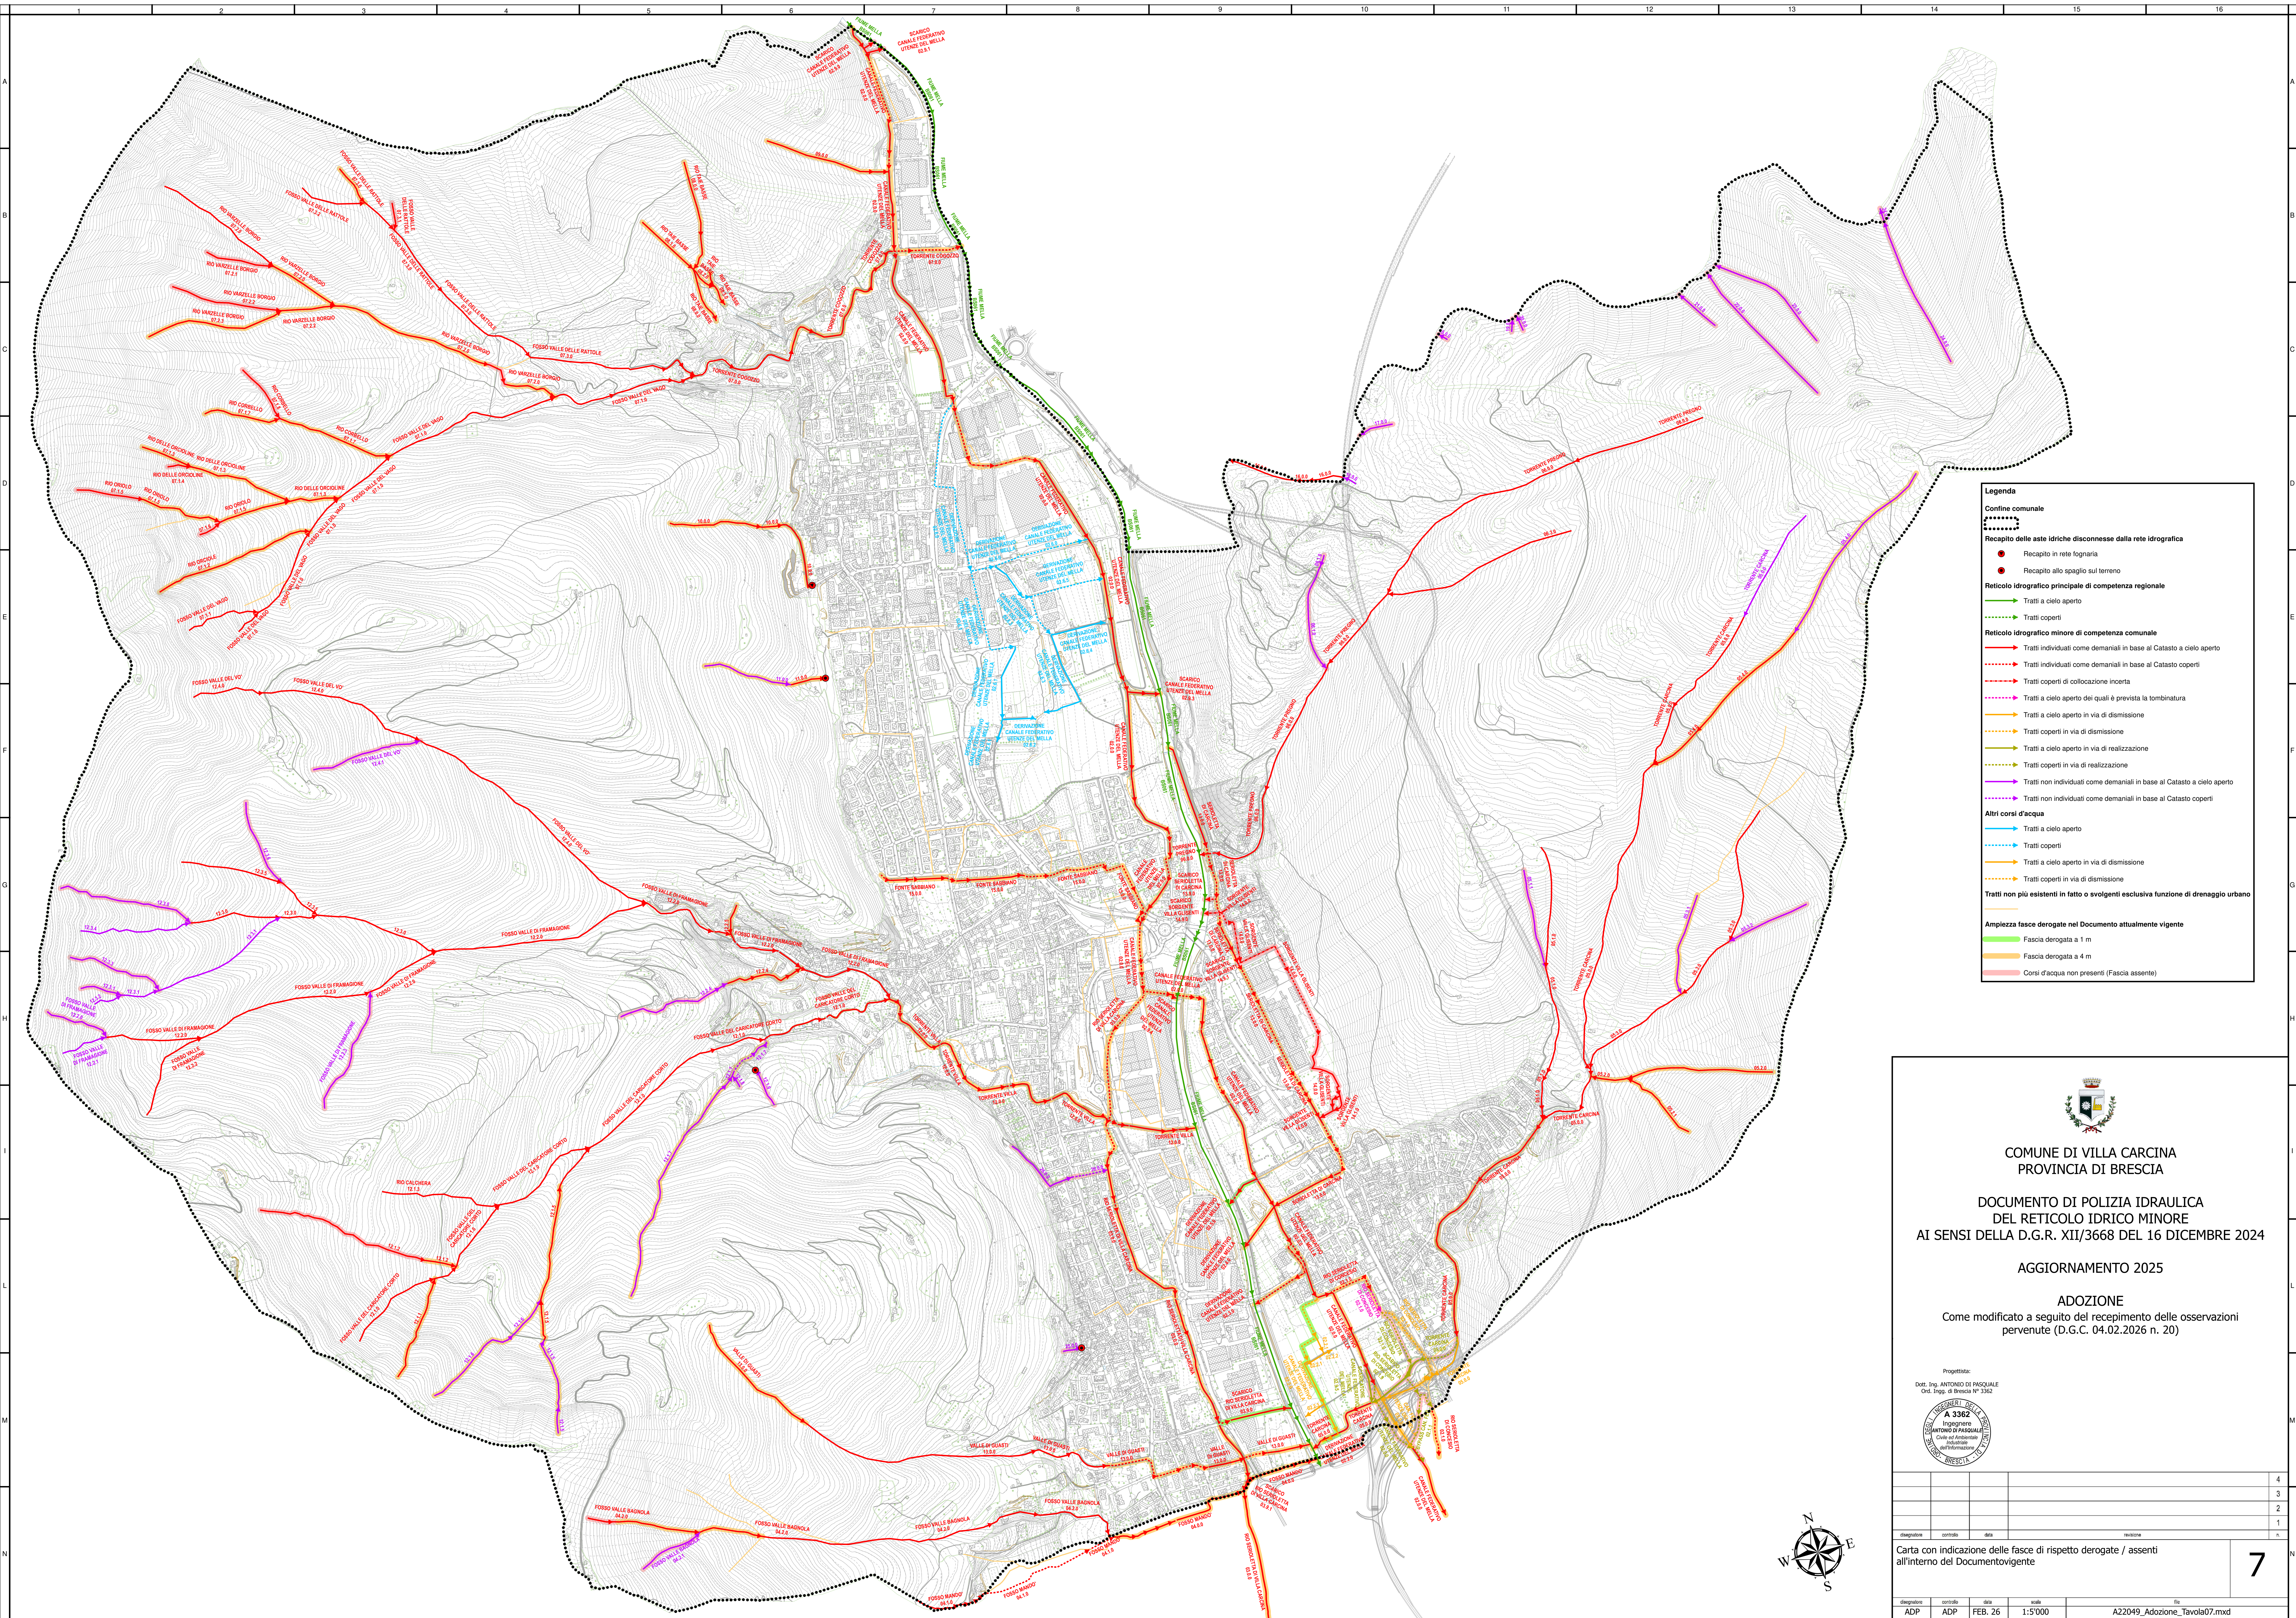

Legenda

Confine comunale

- Confine comunale

Recapito delle aste idriche disconnesse dalla rete idrografica

- Recapito in rete fognaria
- Recapito allo spaglio sul terreno

Reticolo idrografico principale di competenza regionale

- Tratti a cielo aperto
- Tratti coperti

Reticolo idrografico minore di competenza comunale

- Tratti individuati come demaniali in base al Catasto a cielo aperto
- Tratti individuati come demaniali in base al Catasto coperti
- Tratti coperti di collocazione incerta
- Tratti a cielo aperto dei quali è prevista la tombinatura
- Tratti a cielo aperto in via di disseminazione
- Tratti coperti in via di disseminazione
- Tratti a cielo aperto in via di realizzazione
- Tratti coperti in via di realizzazione
- Tratti non individuati come demaniali in base al Catasto a cielo aperto
- Tratti non individuati come demaniali in base al Catasto coperti

Altri corsi d'acqua

- Tratti a cielo aperto
- Tratti coperti
- Tratti a cielo aperto in via di disseminazione
- Tratti coperti in via di disseminazione

Tratti non più esistenti in fatto o svolgenti esclusiva funzione di drenaggio urbano

- Tratti non più esistenti in fatto o svolgenti esclusiva funzione di drenaggio urbano

Ampiezza fasce derogate nel Documento attualmente vigente

- Fascia derogata a 1 m
- Fascia derogata a 4 m
- Corsi d'acqua non presenti (Fascia assente)


COMUNE DI VILLA CARCINA
PROVINCIA DI BRESCIA

DOCUMENTO DI POLIZIA IDRAULICA
DEL RETICOLO IDRICO MINORE
AI SENSI DELLA D.G.R. XII/3668 DEL 16 DICEMBRE 2024

AGGIORNAMENTO 2025

ADOZIONE
Come modificato a seguito del recepimento delle osservazioni pervenute (D.G.C. 04.02.2026 n. 20)

Progettista:
Dott. Ing. ANTONIO DI PASQUALE
Ord. Ingg. di Brescia n° 3362



Disegnato	Controllato	Data	Revisione
			4
			3
			2
			1
			0

Carta con indicazione delle fasce di rispetto derogate / assenti all'interno del Documento vigente

7

Disegnato	Controllato	Data	Scala	File
ADP	ADP	FEB. 26	1:5'000	A22049_Adozione_Tavola07.mxd