

PROVINCIA DI FORLÌ-CESENA
Servizio Infrastrutture
Piazza Morgagni, 9
47121 FORLÌ - ITALY

NOME INFRASTRUTTURA:
S.P. 8 Cesenatico

CODICE IDENTIFICATIVO:
RD_IT_0065_002

COORDINATE TRATTO STRADALE:

Start: X=12,277541; Y=44,140169
End: X=12,334845; Y=44,156545


F.I.A. S.n.c.
Via L.Rossi, 33/35
41012 Carpi (MO) - ITALY

PIANO D'AZIONE
ai sensi del D.Lgs. 194/2005
ANNO 2023

REGIONE:
EMILIA ROMAGNA

Scala 1:10000

- POST OPERAM -

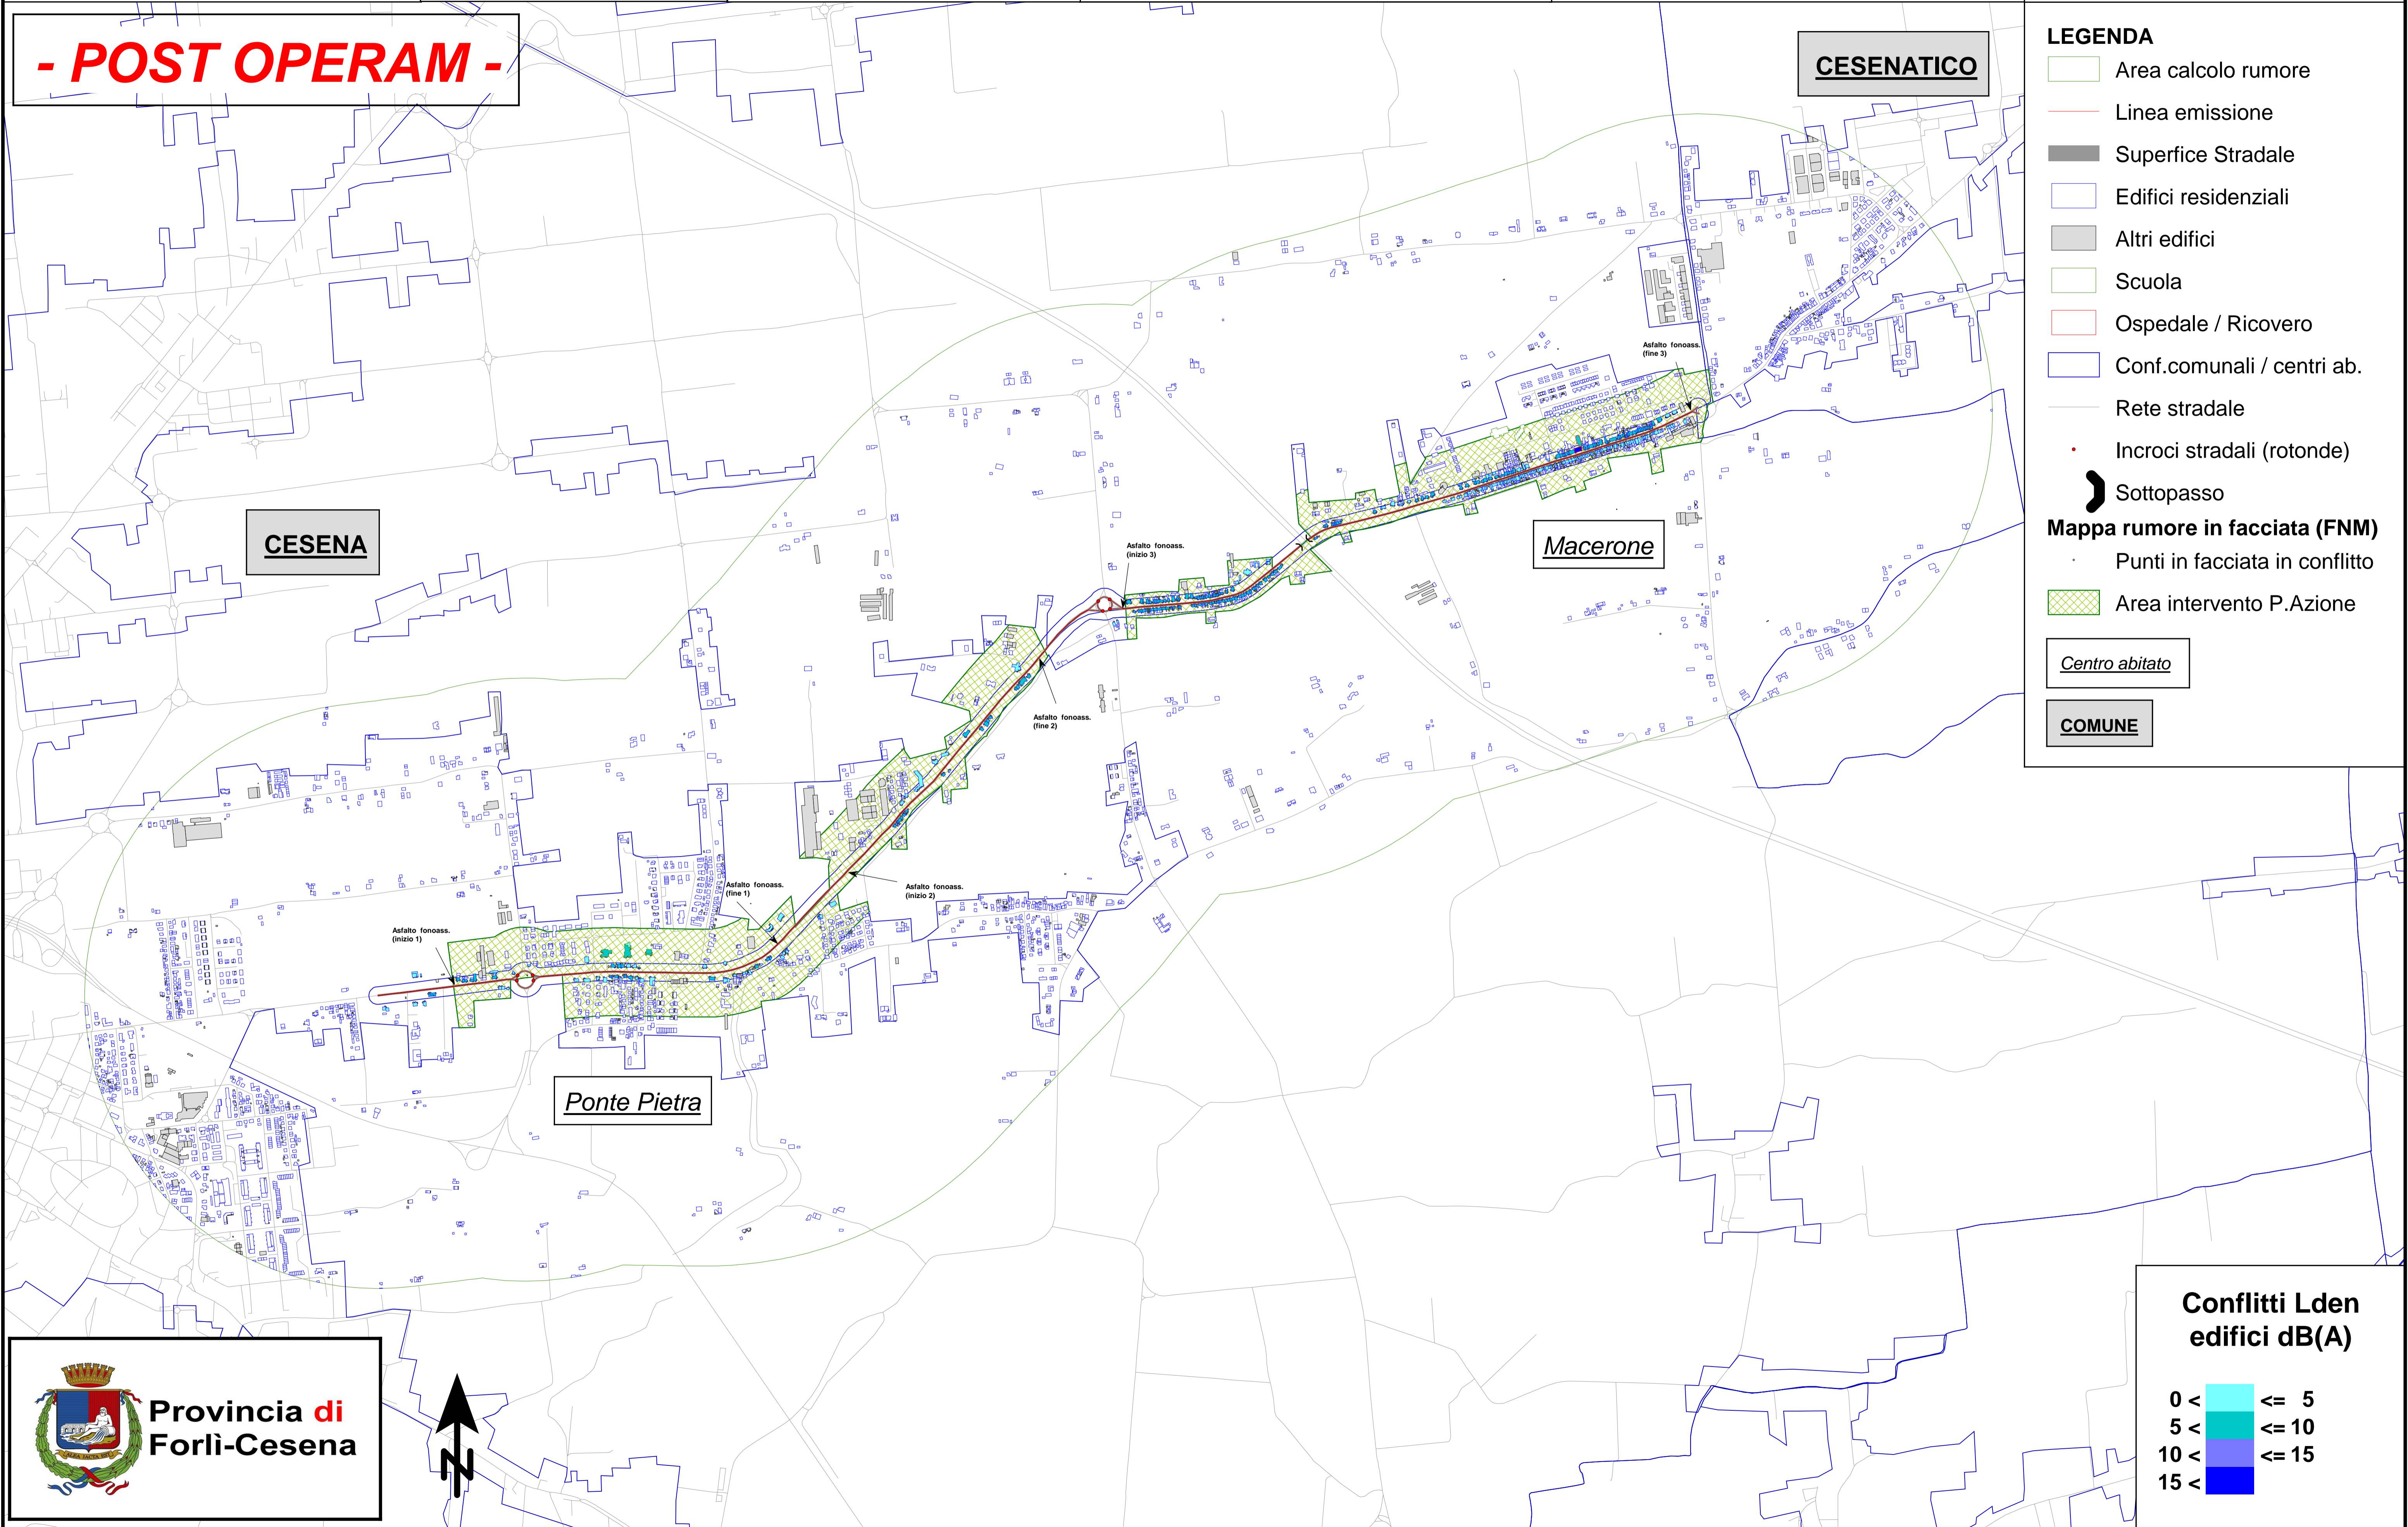

LEGENDA

- Area calcolo rumore
- Linea emissione
- Superficie Stradale
- Edifici residenziali
- Altri edifici
- Scuola
- Ospedale / Ricovero
- Conf.comunali / centri ab.
- Rete stradale
- Incroci stradali (rotonde)
- Sottopasso
- Mappa rumore in facciata (FNM)
- Punti in facciata in conflitto
- Area intervento P.Azione

Centro abitato

COMUNE

Conflitti Lden edifici dB(A)

0 <	<= 5
5 <	<= 10
10 <	<= 15
15 <	

